



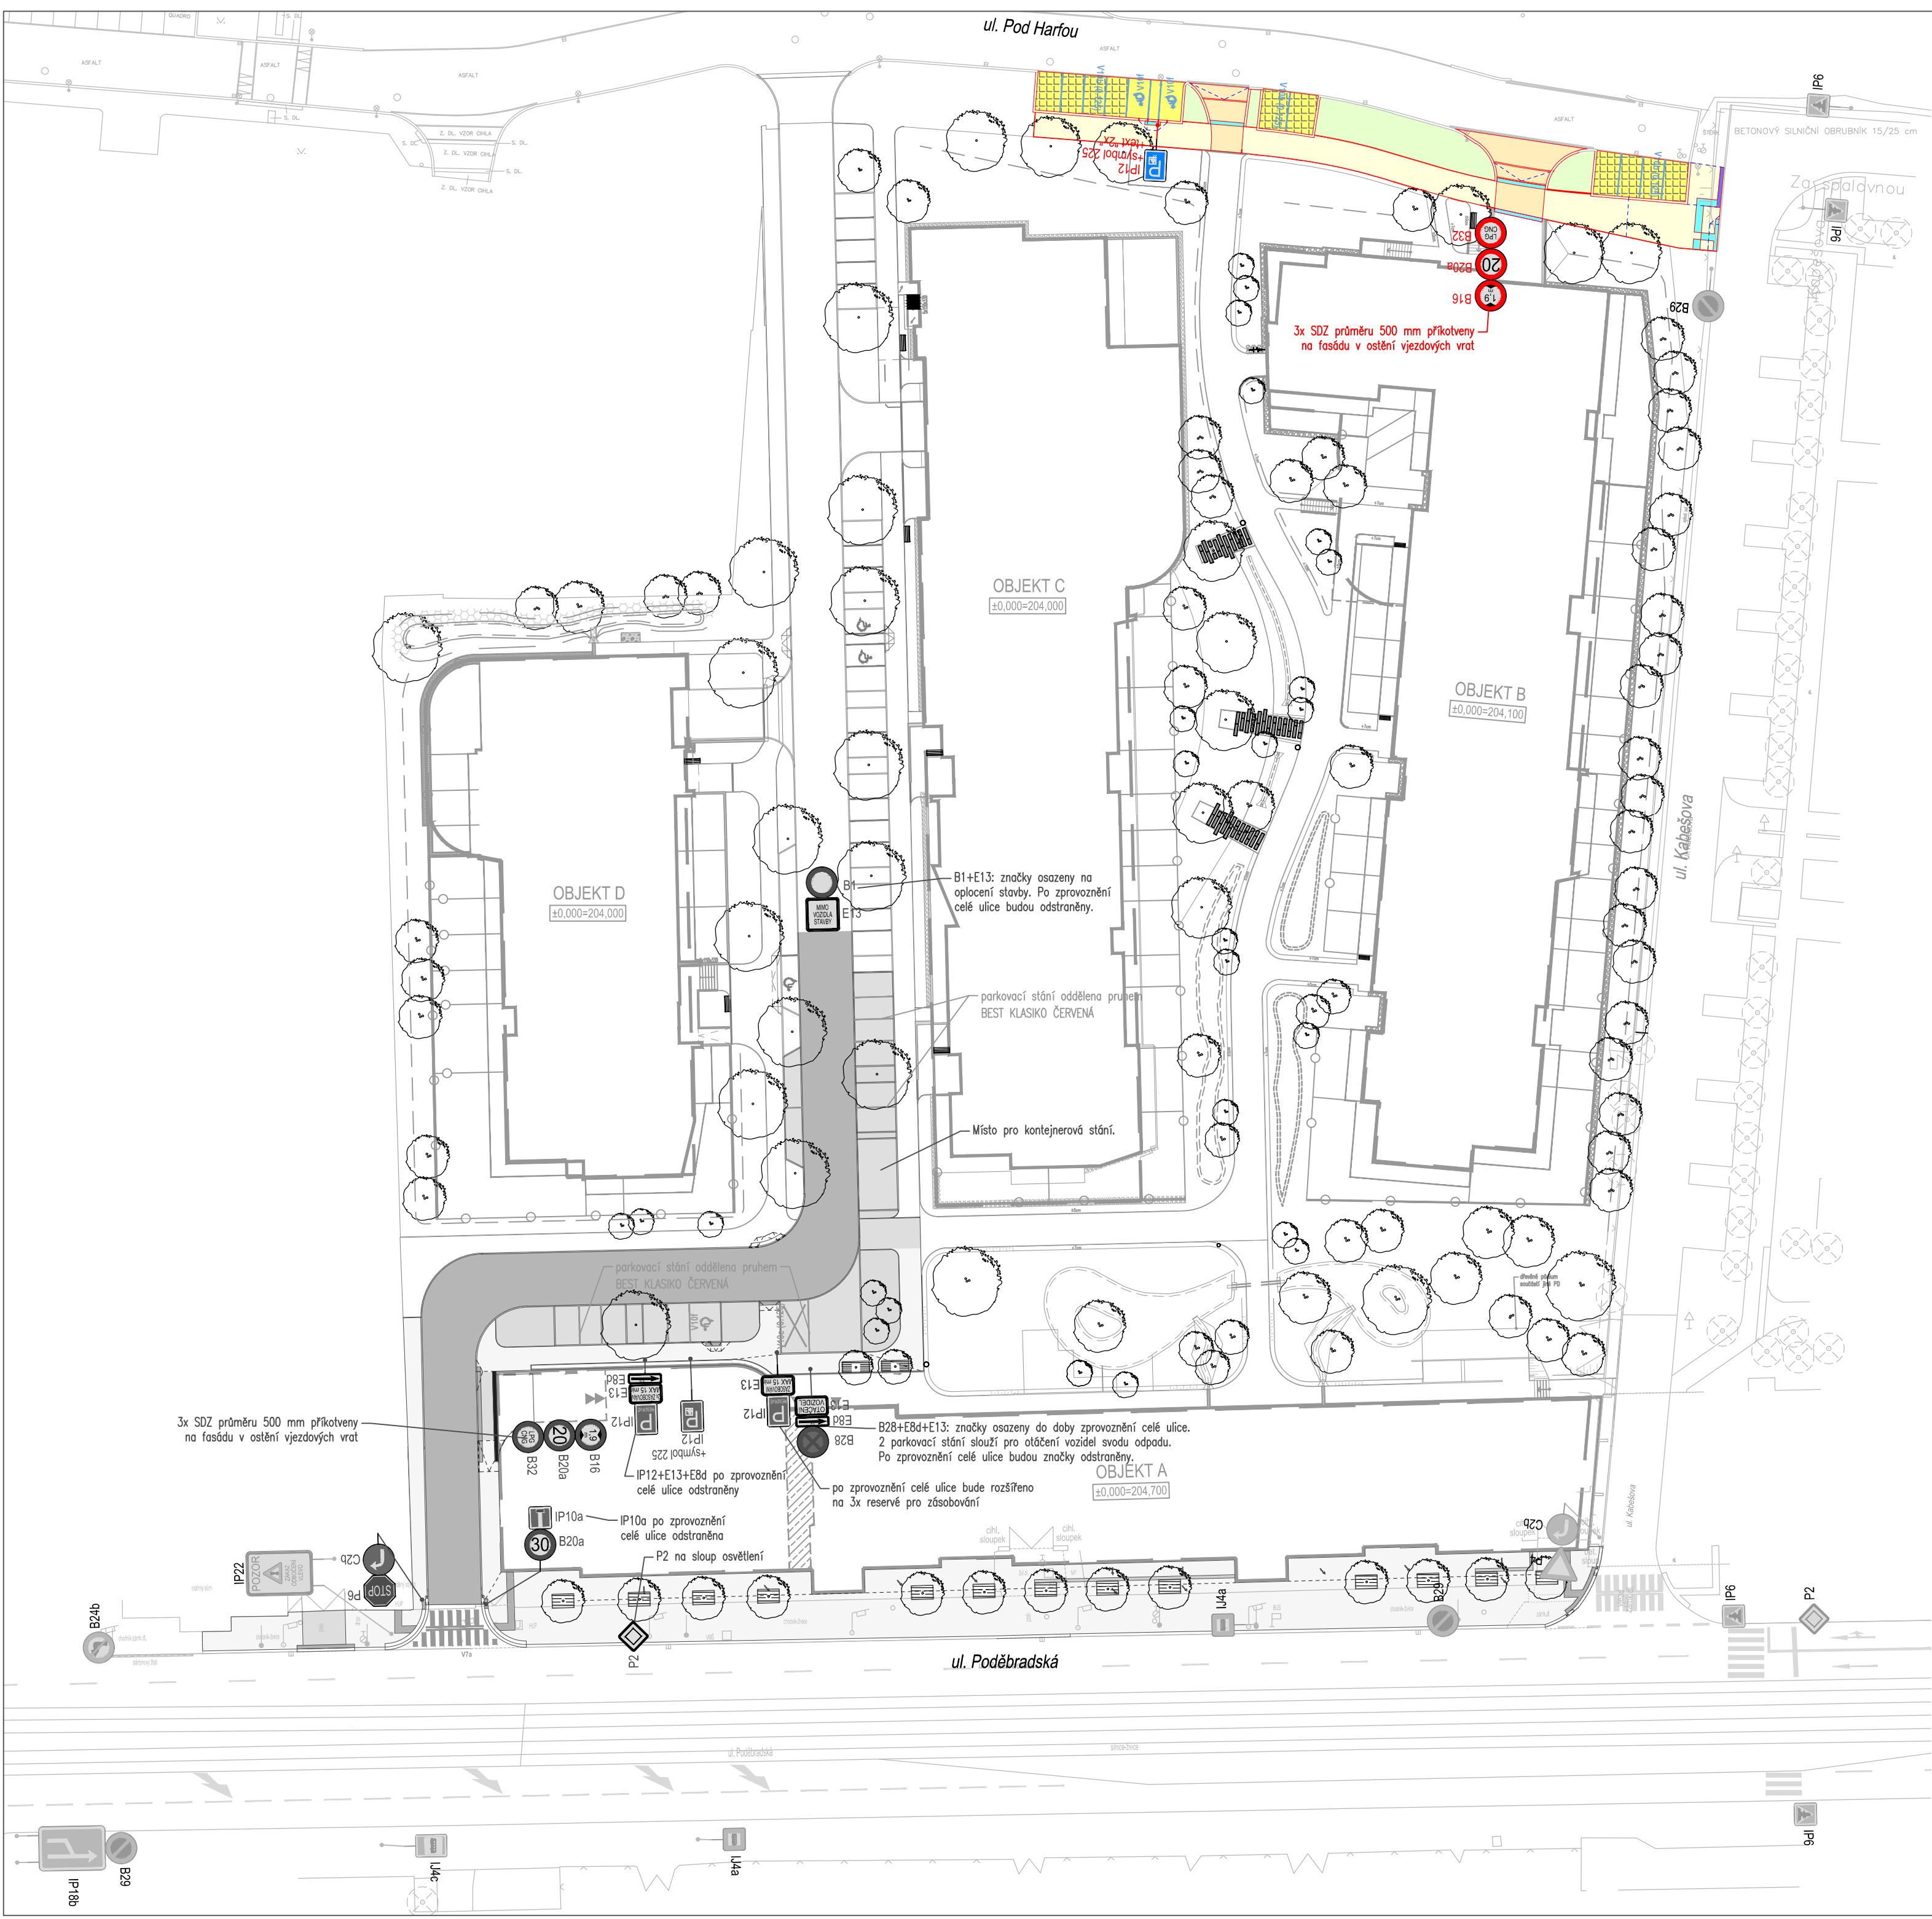

SO210 - KOMUNIKACE A ZPEVNĚNÉ PLOCHY

- VODOROVNÉ DOPRAVNÍ ZNAČENÍ
- VODOROVNÉ DOPRAVNÍ ZNAČENÍ STÁVAJÍCÍ
- SVISLÉ DOPRAVNÍ ZNAČENÍ
- SVISLÉ DOPRAVNÍ ZNAČENÍ STÁVAJÍCÍ

číslo	popis provedené změny	datum změny

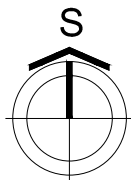

Výškový systém Bpv
(souřadnice v JTSK)
±0,00=xxx,xxx

DOKUMENTACE PRO ZHOTOVITELE

stavba			POLYFUNKČNÍ SOUBOR "PODĚBRADSKÁ"		CENTRAL GROUP	
stupeň PD		DOKUMENTACE PRO PROVEDENÍ STAVBY			paré	
investor		CENTRAL GROUP 63. investiční s.r.o., Na Strži 1702/65, Praha 4				
místo stavby		Praha 9 - k. ú. Vysočany				
autor projektu		Ing. Martínek, Ing. arch. Kolářková a kol.				
HIP		Ing. Jan Prokop			datum	10/2024
zodp. projektant		Ing. Josef Harčarik	vypracoval:	Ing. Jakub Matějček, M.Sc.	měřítko	1:500
část		KOMUNIKACE A ZPEVNĚNÉ PLOCHY			SO 210	
obsah přílohy		DOPRAVNÍ ZNAČENÍ - 2. ETAPA, 1. ČÁST ULICE POD HARFOU DEFINITIVNÍ DZ			příloha č.	9.3