


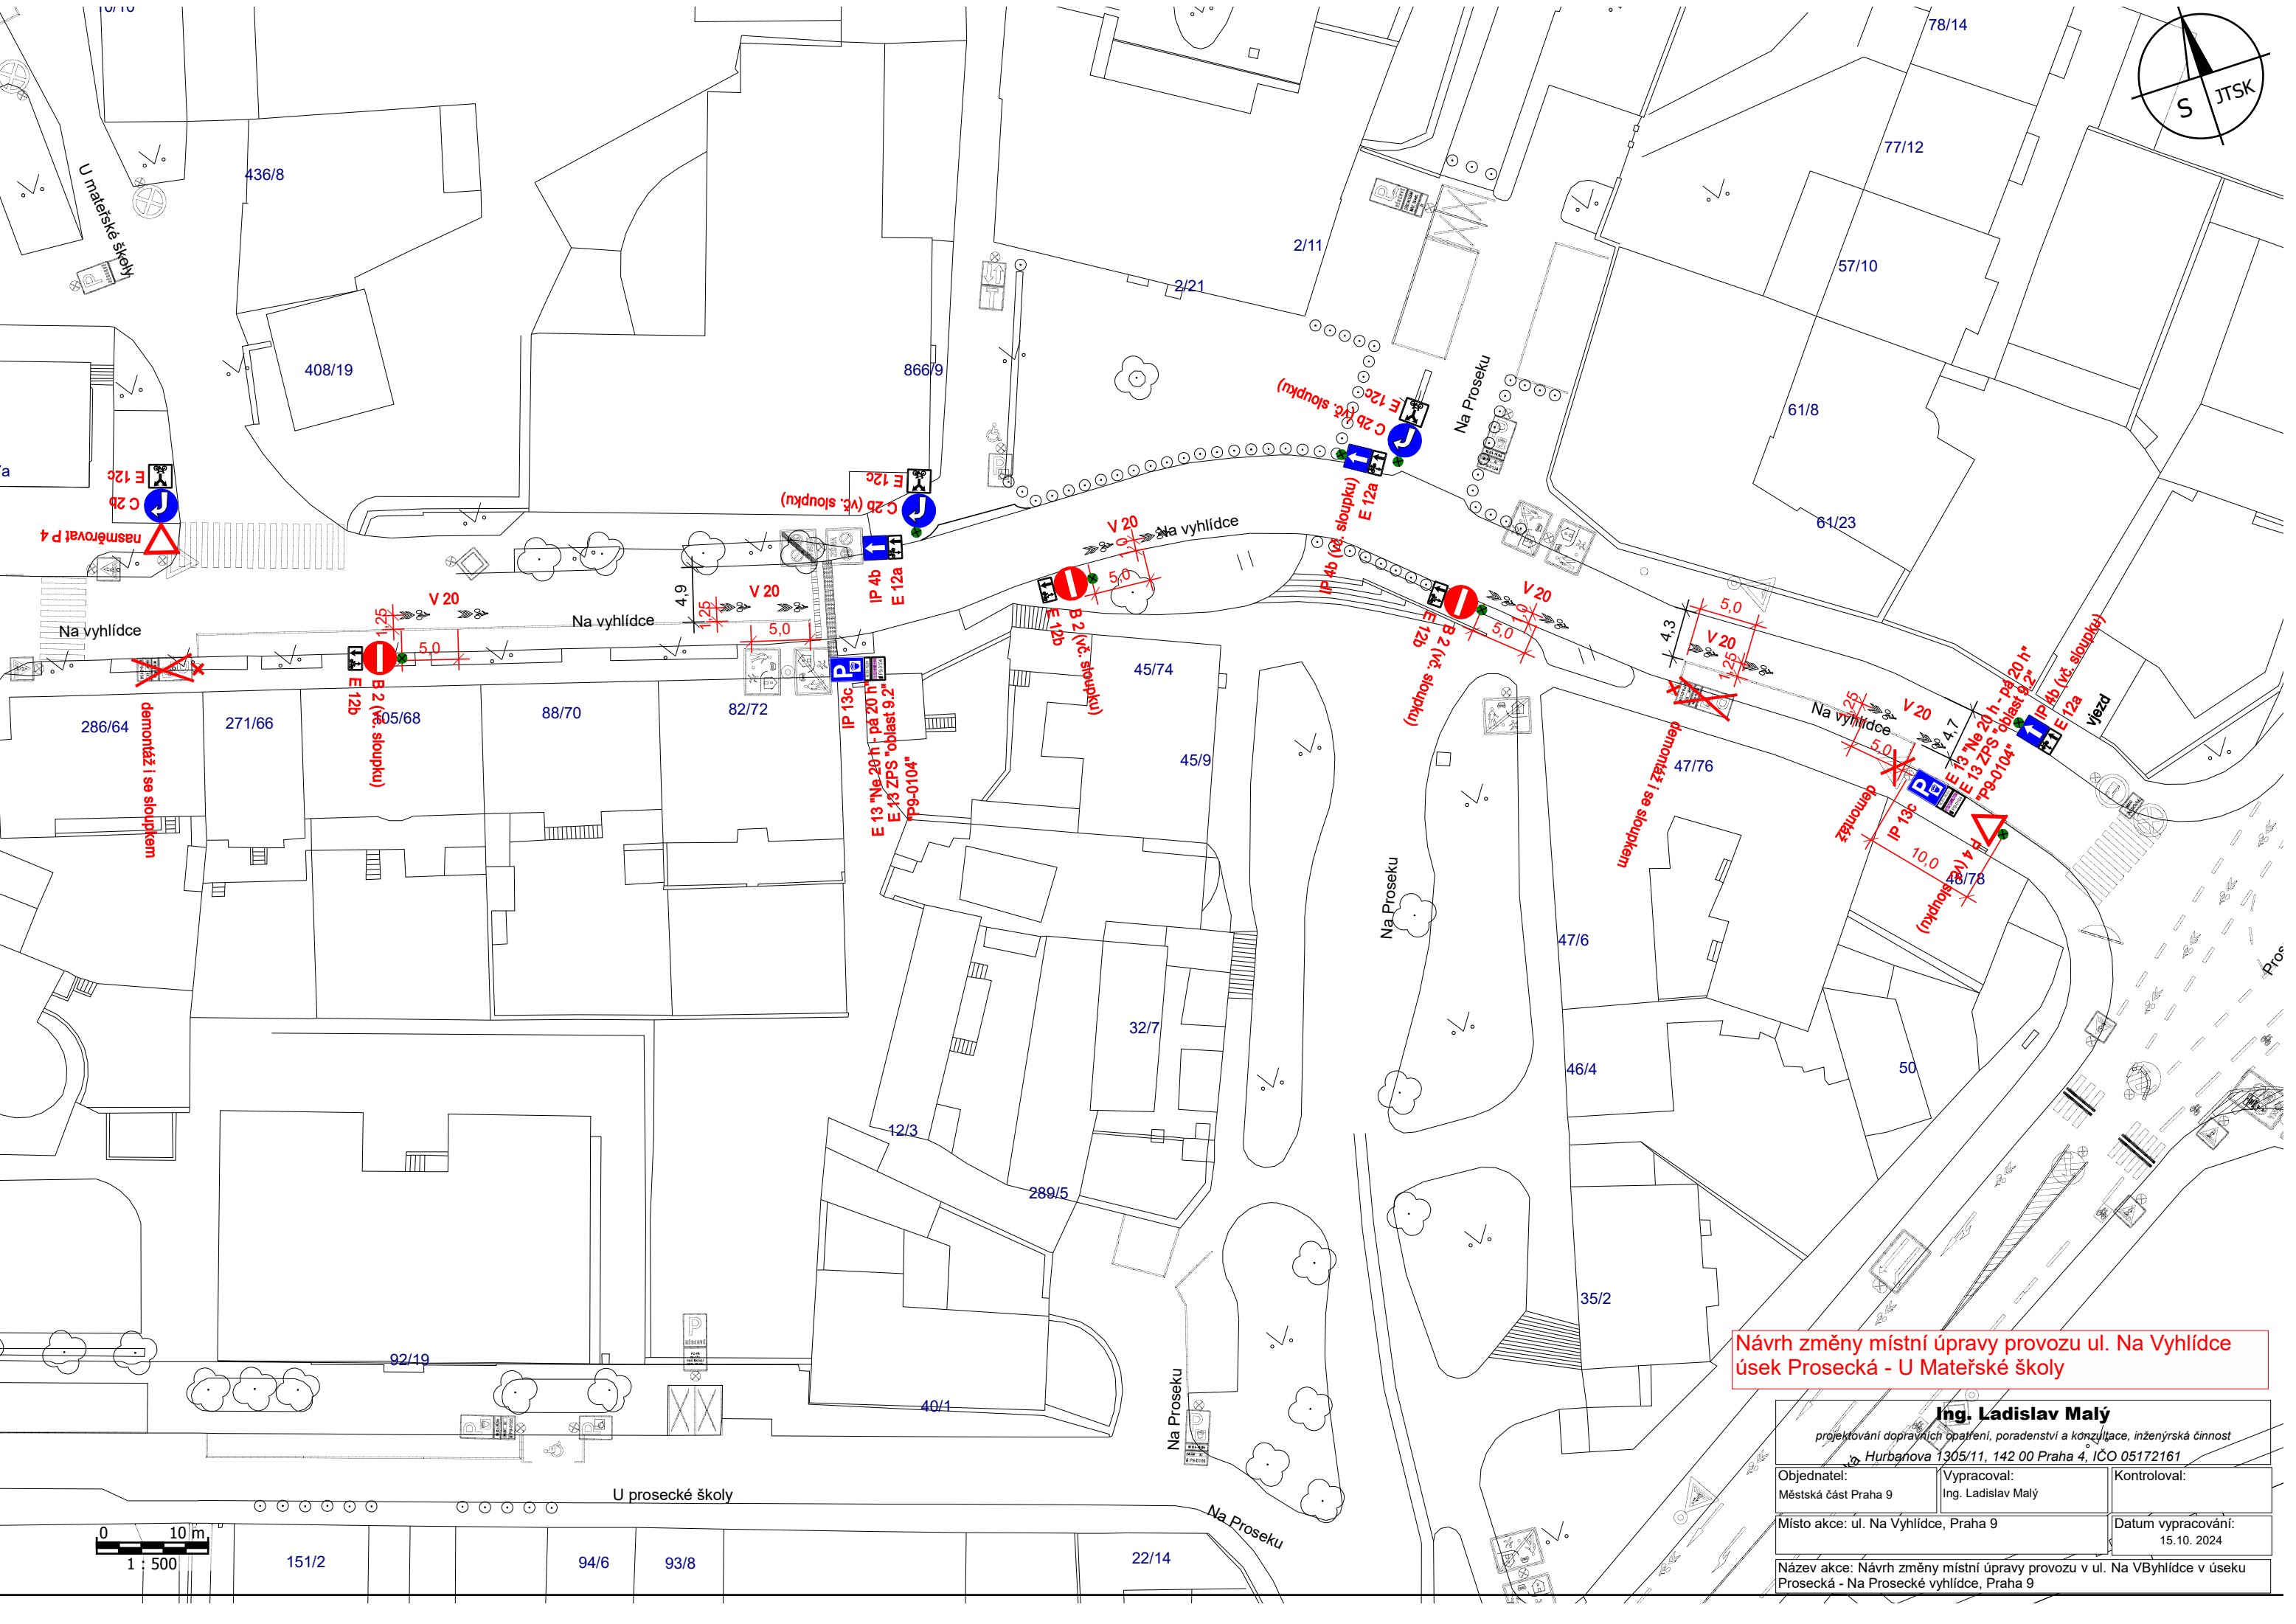

Návrh změny místní úpravy provozu ul. Na Vyhlídce
úsek Prosecká - U Mateřské školy

Ing. Ladislav Malý

projektování dopravních opatření, poradenství a konzultace, inženýrská činnost
Hurbanova 1305/11, 142 00 Praha 4, IČO 05172161

Objednatel:
Městská část Praha 9

Vypracoval:
Ing. Ladislav Malý

Kontroloval:	
--------------	--

Místo akce: ul. Na Vyhlídce, Praha 9

Datum vypracování:
15.10. 2024

Název akce: Návrh změny místní úpravy provozu v ul. Na VByhlídce v úseku Prosecká - Na Prosecké vyhlídce, Praha 9