



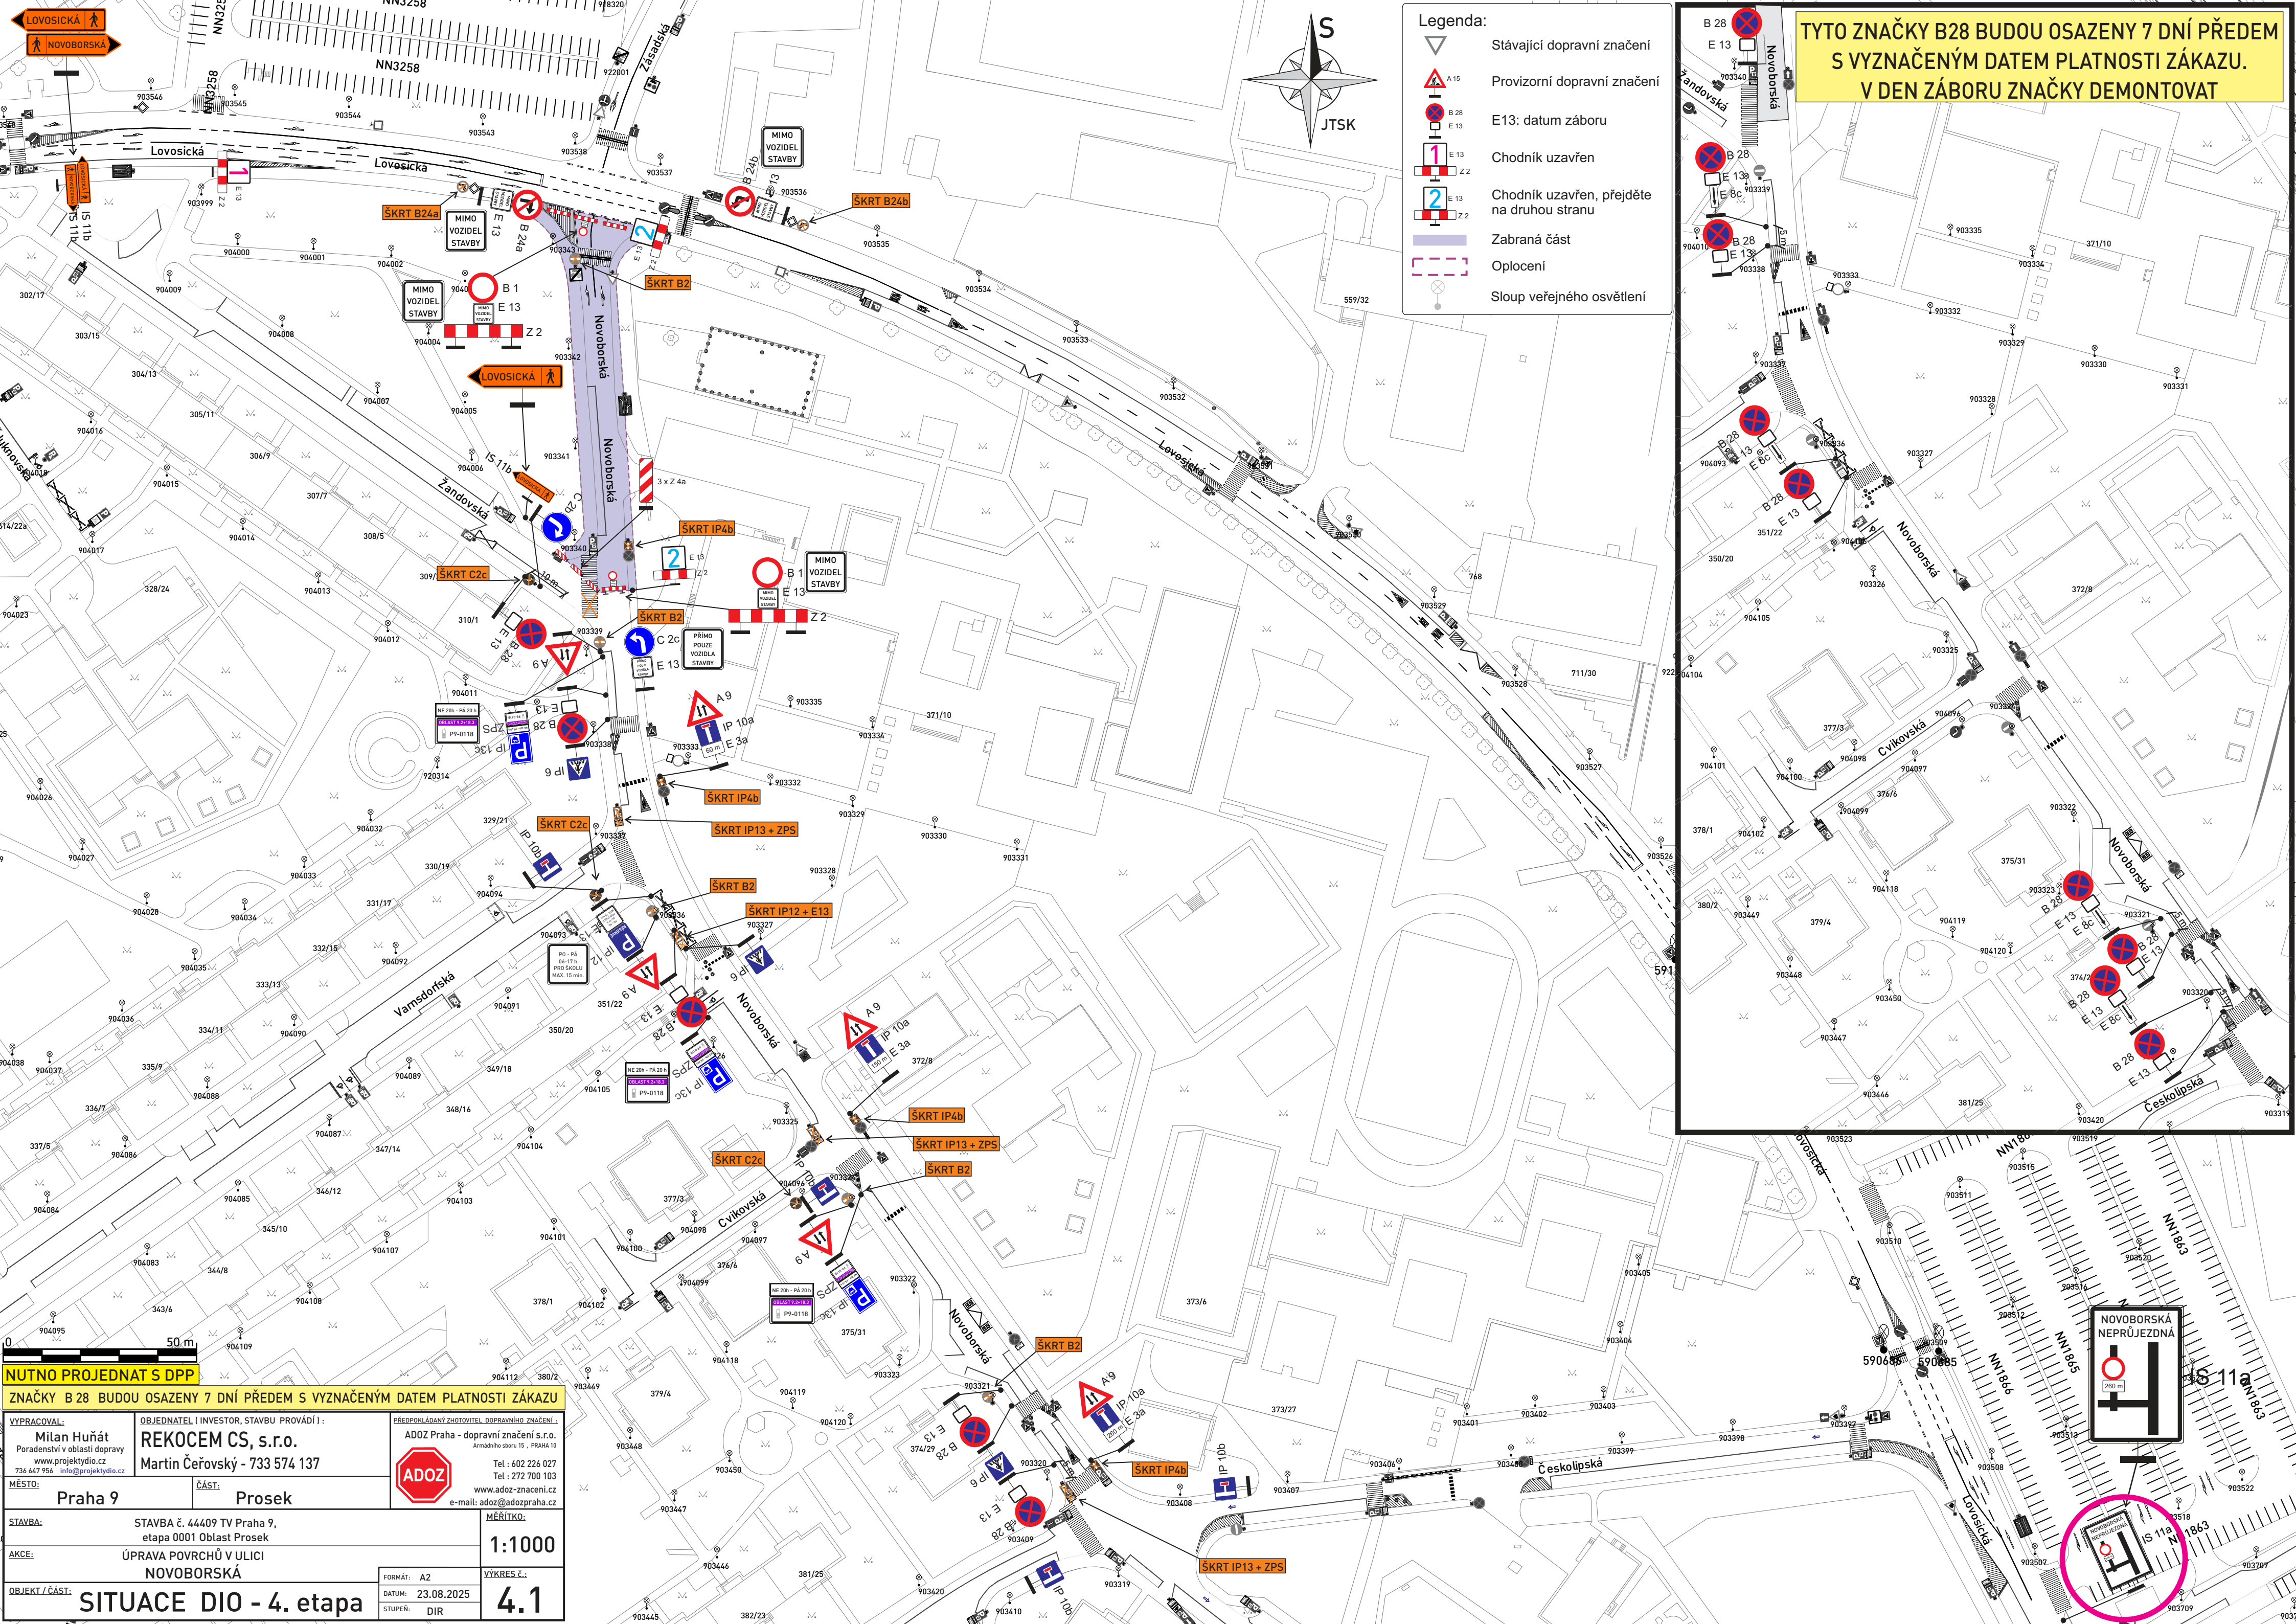

Legenda:

- Stávající dopravní značení
- Provizorní dopravní značení
- E13: datum záboru
- Chodník uzavřen
- Chodník uzavřen, přejděte na druhou stranu
- Zabraná část
- Oplocení
- Sloup veřejného osvětlení

**TYTO ZNAČKY B28 BUDOU OSAZENY 7 DNÍ PŘEDEM
S VYZNAČENÝM DATUM PLATNOSTI ZÁKAZU.
V DEN ZÁBORU ZNAČKY DEMONTOVAT**

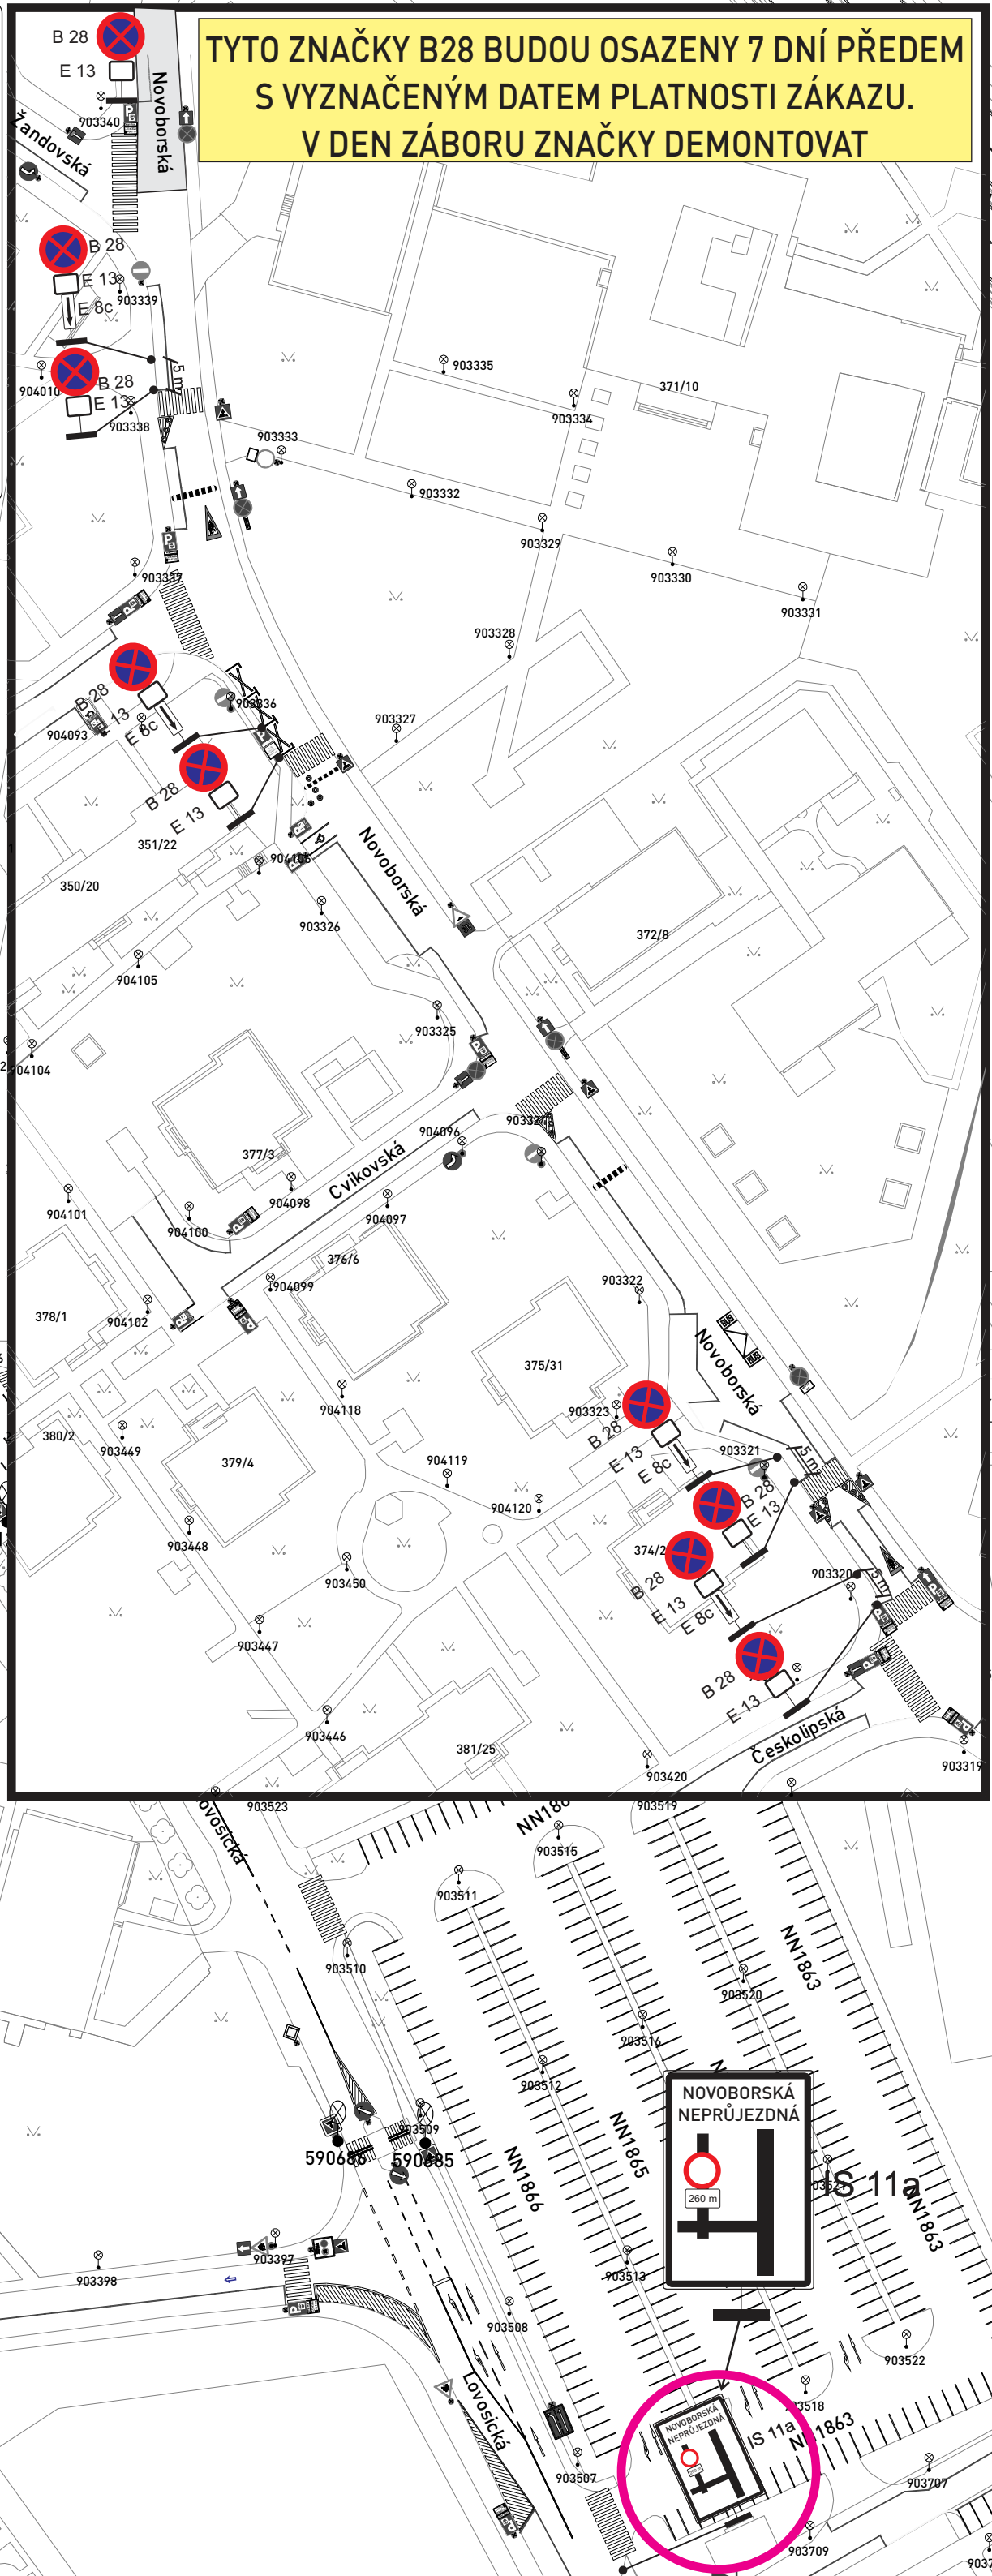

NUTNO PROJEDNAT S DPP

ZNÁČKY B 28 BUDOU OSAZENY 7 DNÍ PŘEDEM S VYZNAČENÝM DATUM PLATNOSTI ZÁKAZU

VYPRACOVAL:
Milan Huňát
Poradenství v oblasti dopravy
www.projektydio.cz
736 647 956 info@projektydio.cz

OBJEDNATEL (INVESTOR, STAVBU PROVÁDÍ):
REKOCEM CS, s.r.o.
Martin Čeřovský - 733 574 137

PŘEDPOKLÁDANÝ ZHOTOVITEL DOPRAVNÍHO ZNAČENÍ:
ADOZ Praha - dopravní značení s.r.o.
Armádního sboru 15, PRAHA 10
Tel.: 602 226 027
Tel.: 272 700 103
www.adoz-znacení.cz
e-mail: adoz@adozpraha.cz

MÍSTO: Praha 9

ČÁST: Prosek

STAVBA: STAVBA č. 44409 TV Praha 9, etapa 0001 Oblast Prosek

AKCE: ÚPRAVA POVRCHŮ V ULICI NOVOBORSKÁ

OBJEKT / ČÁST: SITUACE DIO - 4. etapa

FORMÁT: A2

DATUM: 23.08.2025

STUPEŇ: DIR

MĚRÍTKO: 1:1000

VÝKRES č.: 4.1