



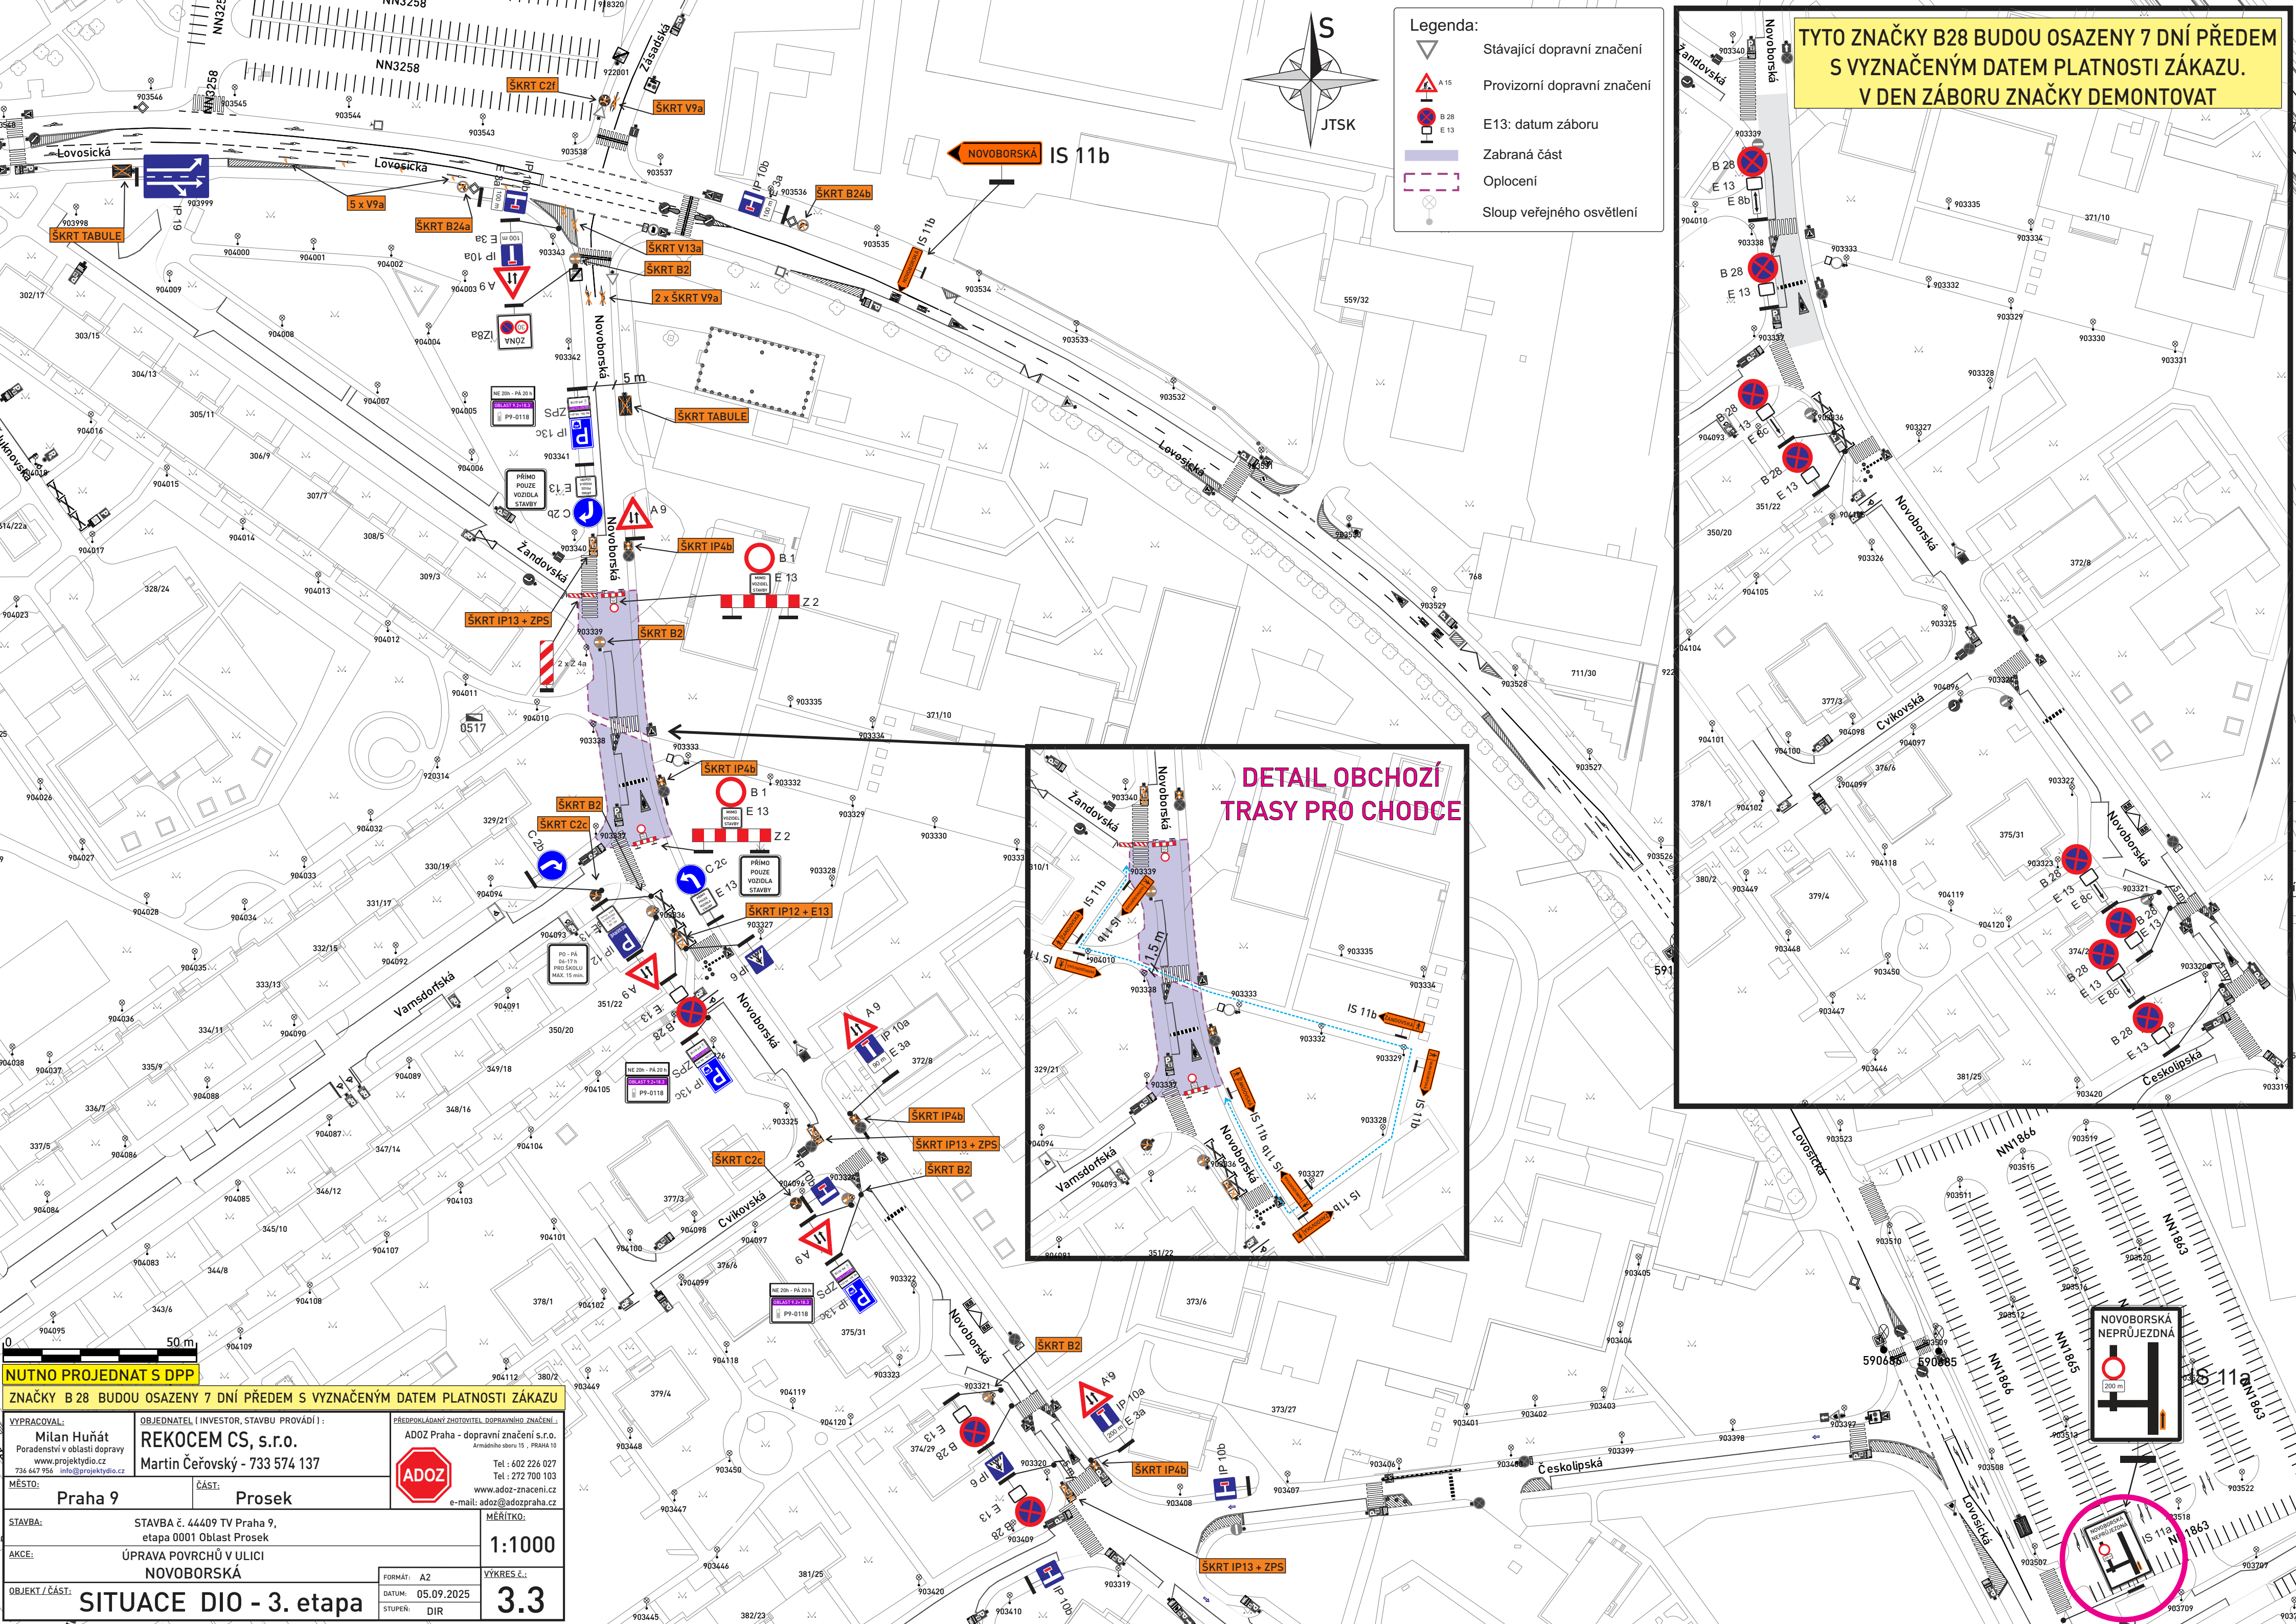

Legenda:

- Stávající dopravní značení
- Provizorní dopravní značení
- E13: datum záboru
- Zabraná část
- Oplocení
- Sloup veřejného osvětlení

TYTO ZNAČKY B28 BUDOU OSAZENY 7 DNÍ PŘEDEM
S VYZNAČENÝM DATUM PLATNOSTI ZÁKAZU.
V DEN ZÁBORU ZNAČKY DEMONTOVAT

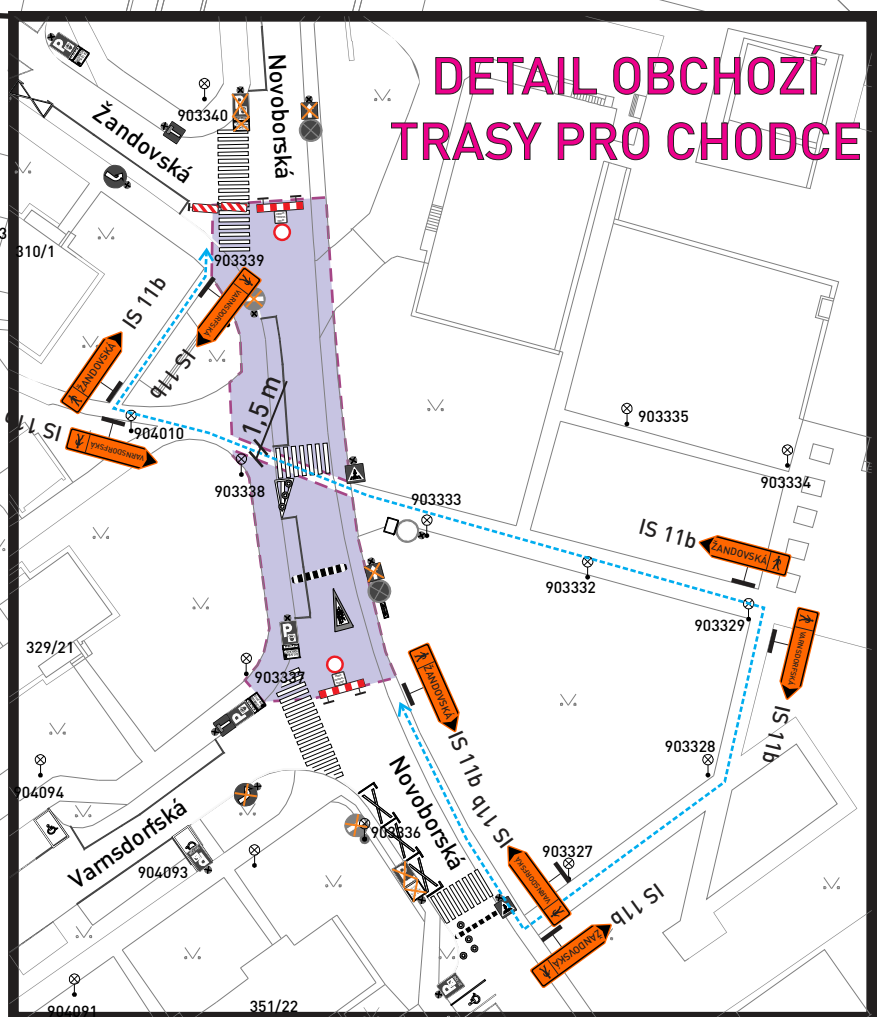

NUTNO PROJEDNAT S DPP
ZNAČKY B 28 BUDOU OSAZENY 7 DNÍ PŘEDEM S VYZNAČENÝM DATUM PLATNOSTI ZÁKAZU

VYPRACOVAL: Milan Huňát Poradenství v oblasti dopravy www.projektydio.cz 736 647 956 info@projektydio.cz	OBJEDNATEL (INVESTOR, STAVBU PROVÁDÍ): REKOCEM CS, s.r.o. Martin Čeřovský - 733 574 137	PŘEDPOKLÁDANÝ ZHOTOVITEL DOPRAVNÍHO ZNAČENÍ: ADOZ Praha - dopravní značení s.r.o. Armádního sboru 15, PRAHA 10 Tel.: 602 226 027 Tel.: 272 700 103 www.adoz-znacení.cz e-mail: adoz@adozpraha.cz
MĚSTO: Praha 9	ČÁST: Prosek	
STAVBA: STAVBA č. 44409 TV Praha 9, etapa 0001 Oblast Prosek	AKCE: ÚPRAVA POVRCHŮ V ULICI NOVOBORSKÁ	MĚRÍTKO: 1:1000
OBJEKT / ČÁST: SITUACE DIO - 3. etapa	FORMÁT: A2 DATUM: 05.09.2025 STUPEŇ: DIR	VÝKRES č.: 3.3