


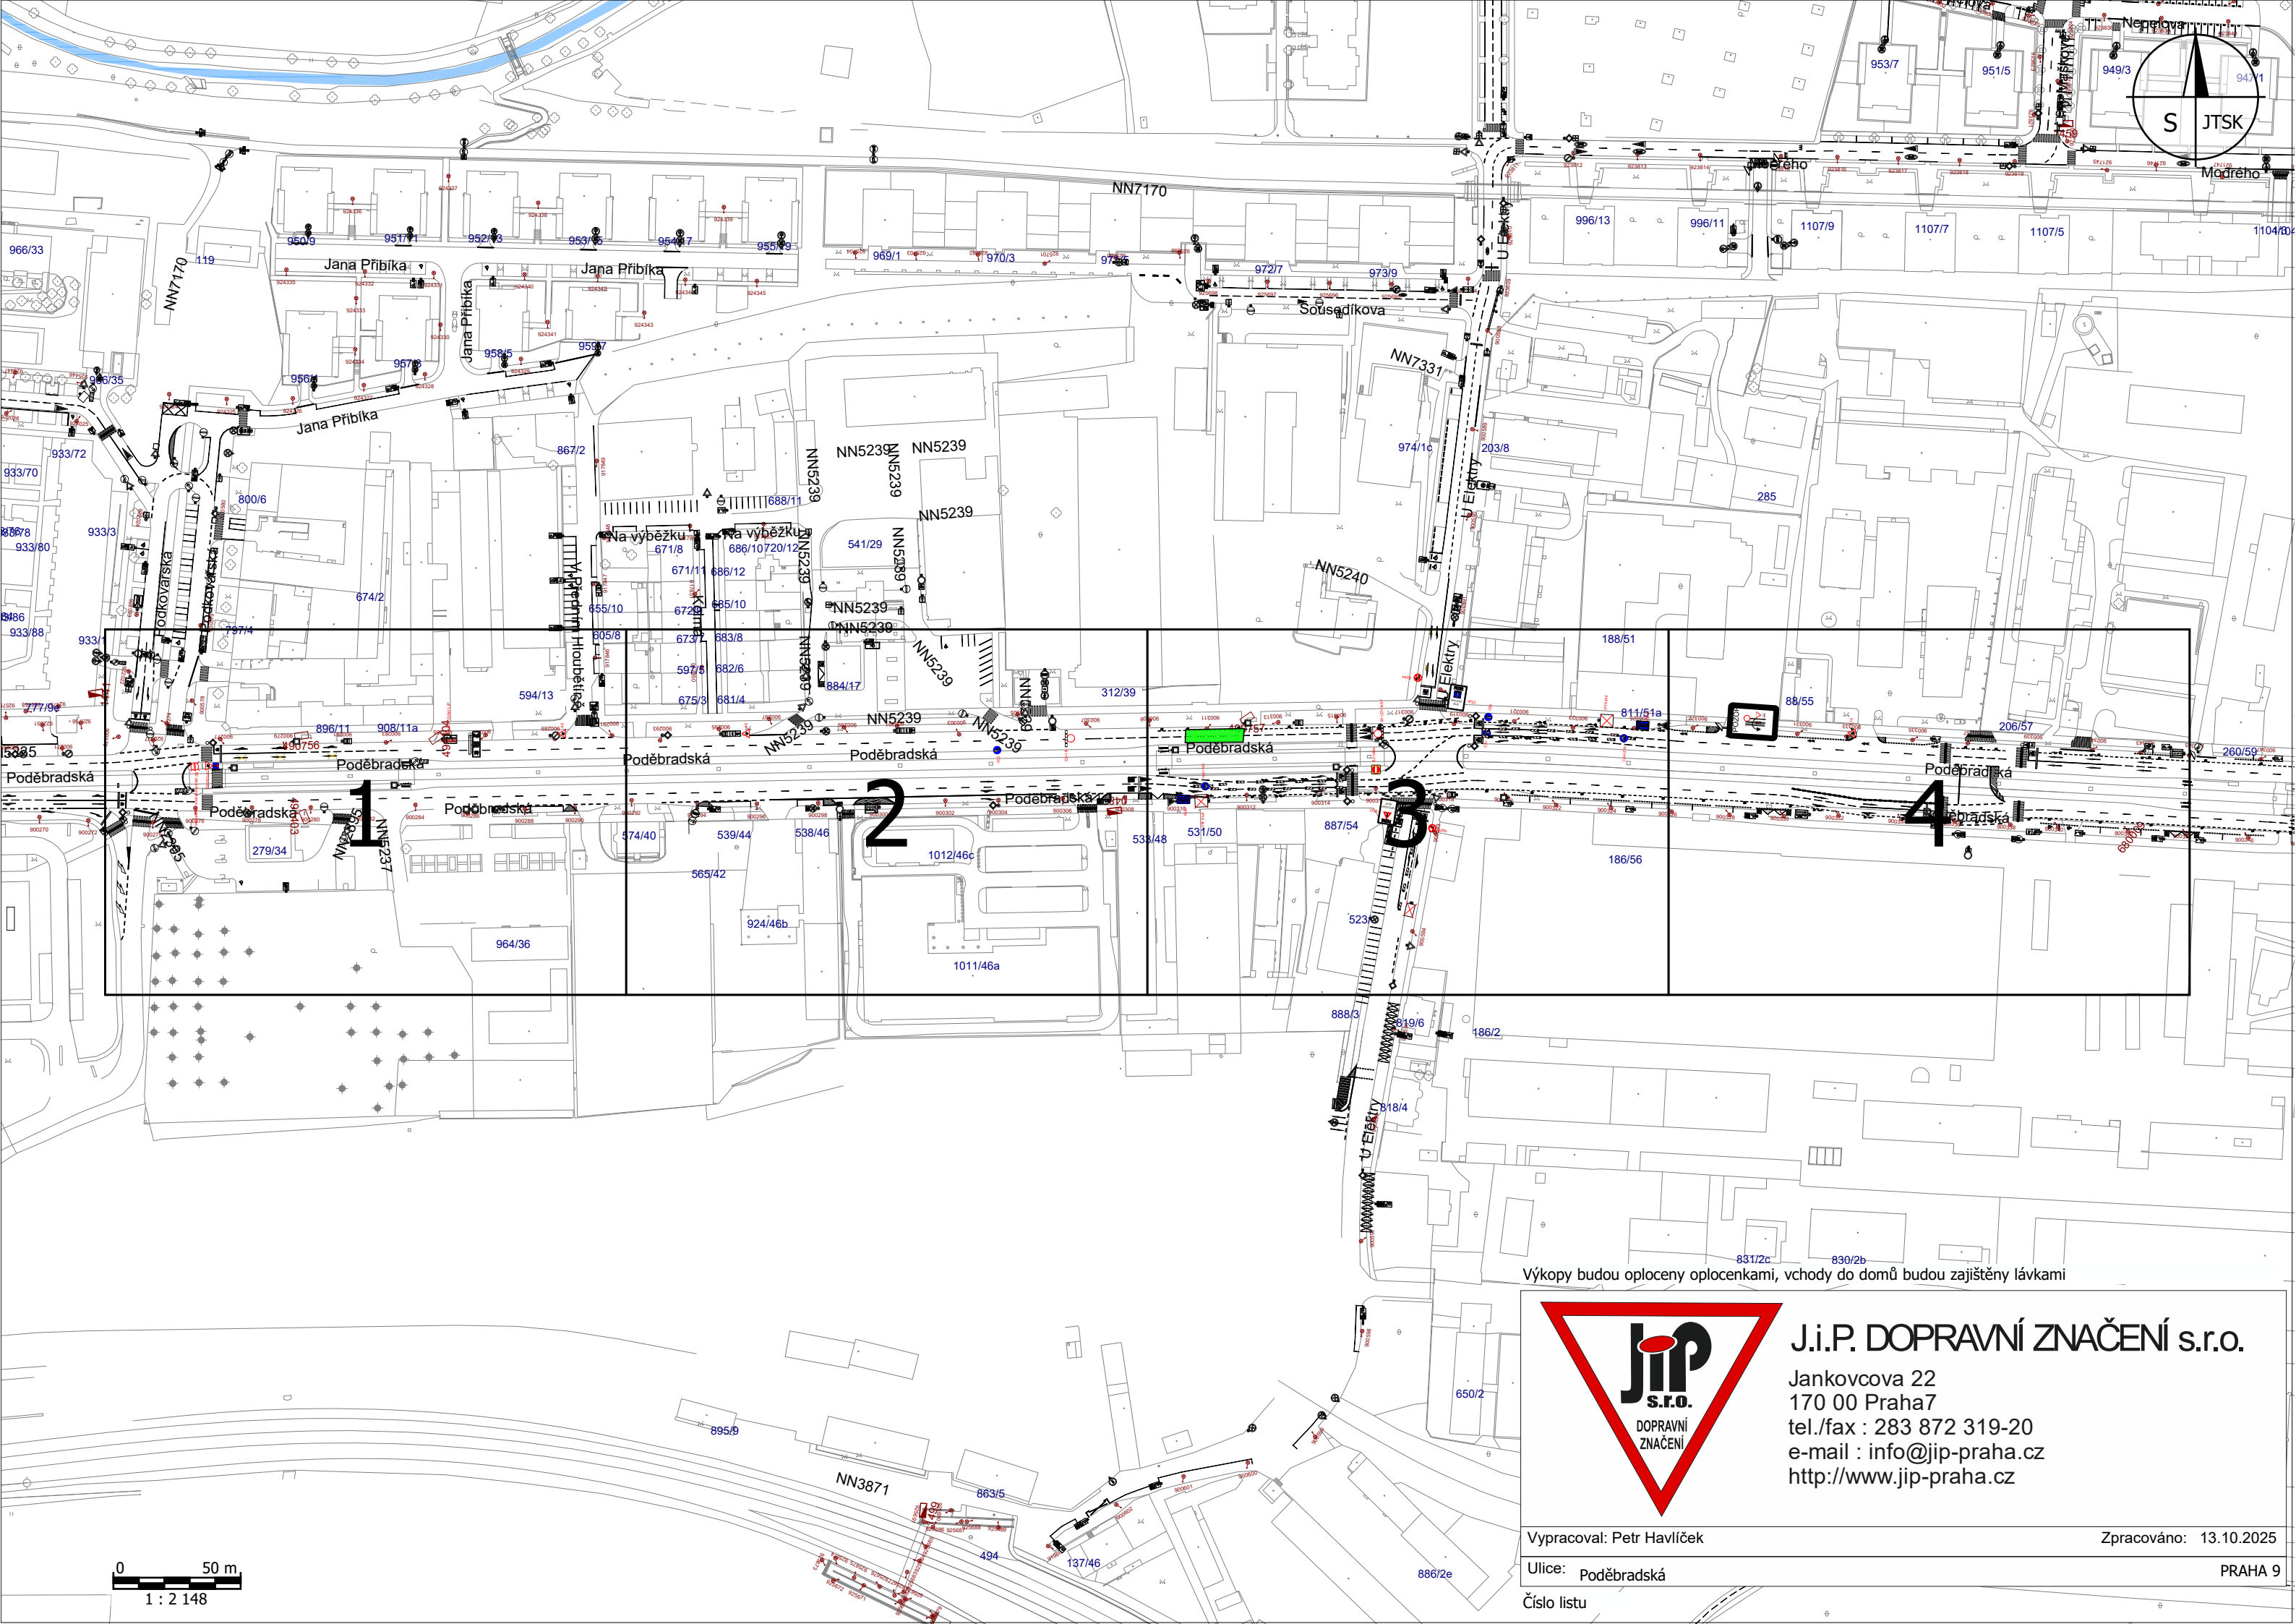

Jankovcova 22
170 00 Praha7
tel./fax : 283 872 319-20
e-mail : info@jip-praha.cz
<http://www.jip-praha.cz>

Zpracováno: 13.10.2025

PRAHA 9

0 50 m
1 : 2 148





Jankovcova 22
170 00 Praha7
tel./fax : 283 872 319-20
e-mail : info@jip-praha.cz
<http://www.jip-praha.cz>

Zpracováno: 13.10.2025

PRAHA 9

Číslo listu 1

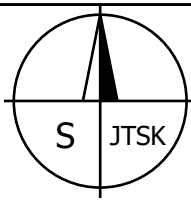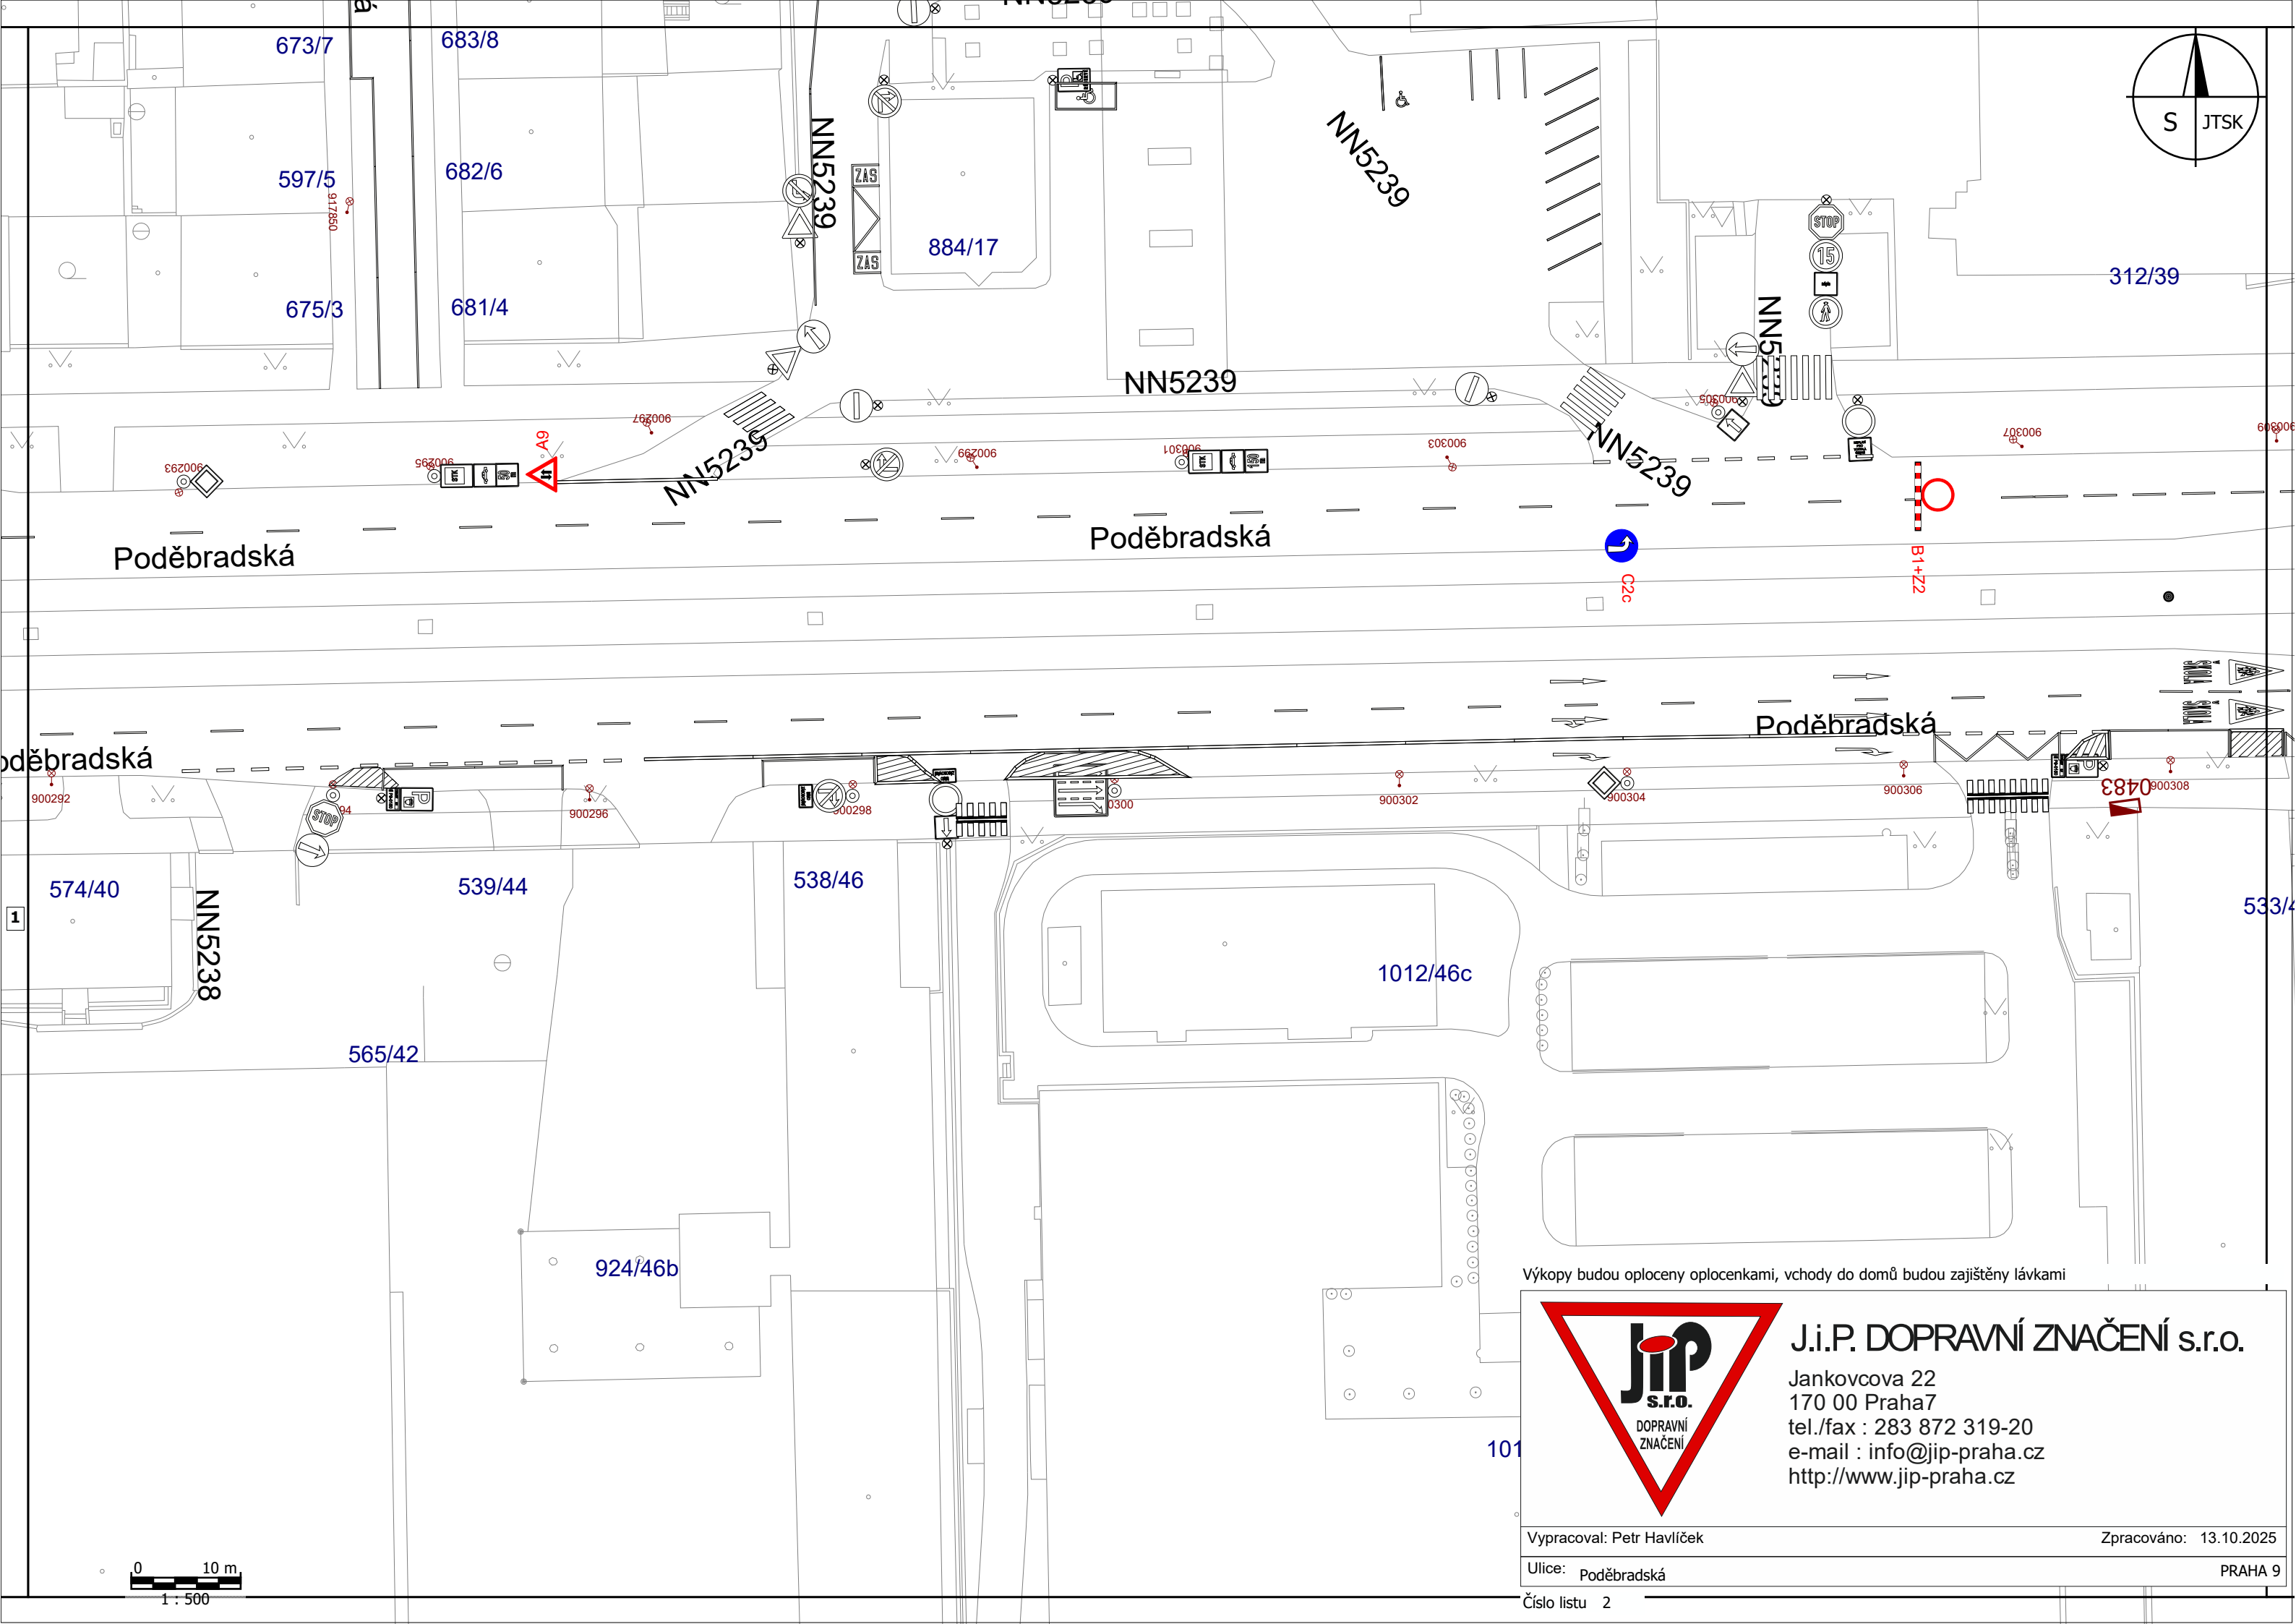

Výkopy budou oploceny oplocenkami, vchody do domů budou zajištěny lávkami




J.i.P. DOPRAVNÍ ZNAČENÍ s.r.o.

Jankovcova 22
170 00 Praha7
tel./fax : 283 872 319-20
e-mail : info@jip-praha.cz
<http://www.jip-praha.cz>

Vypracoval: Petr Havlíček Zpracováno: 13.10.2025

Ulice: Poděbradská PRAHA 9

Číslo listu 2

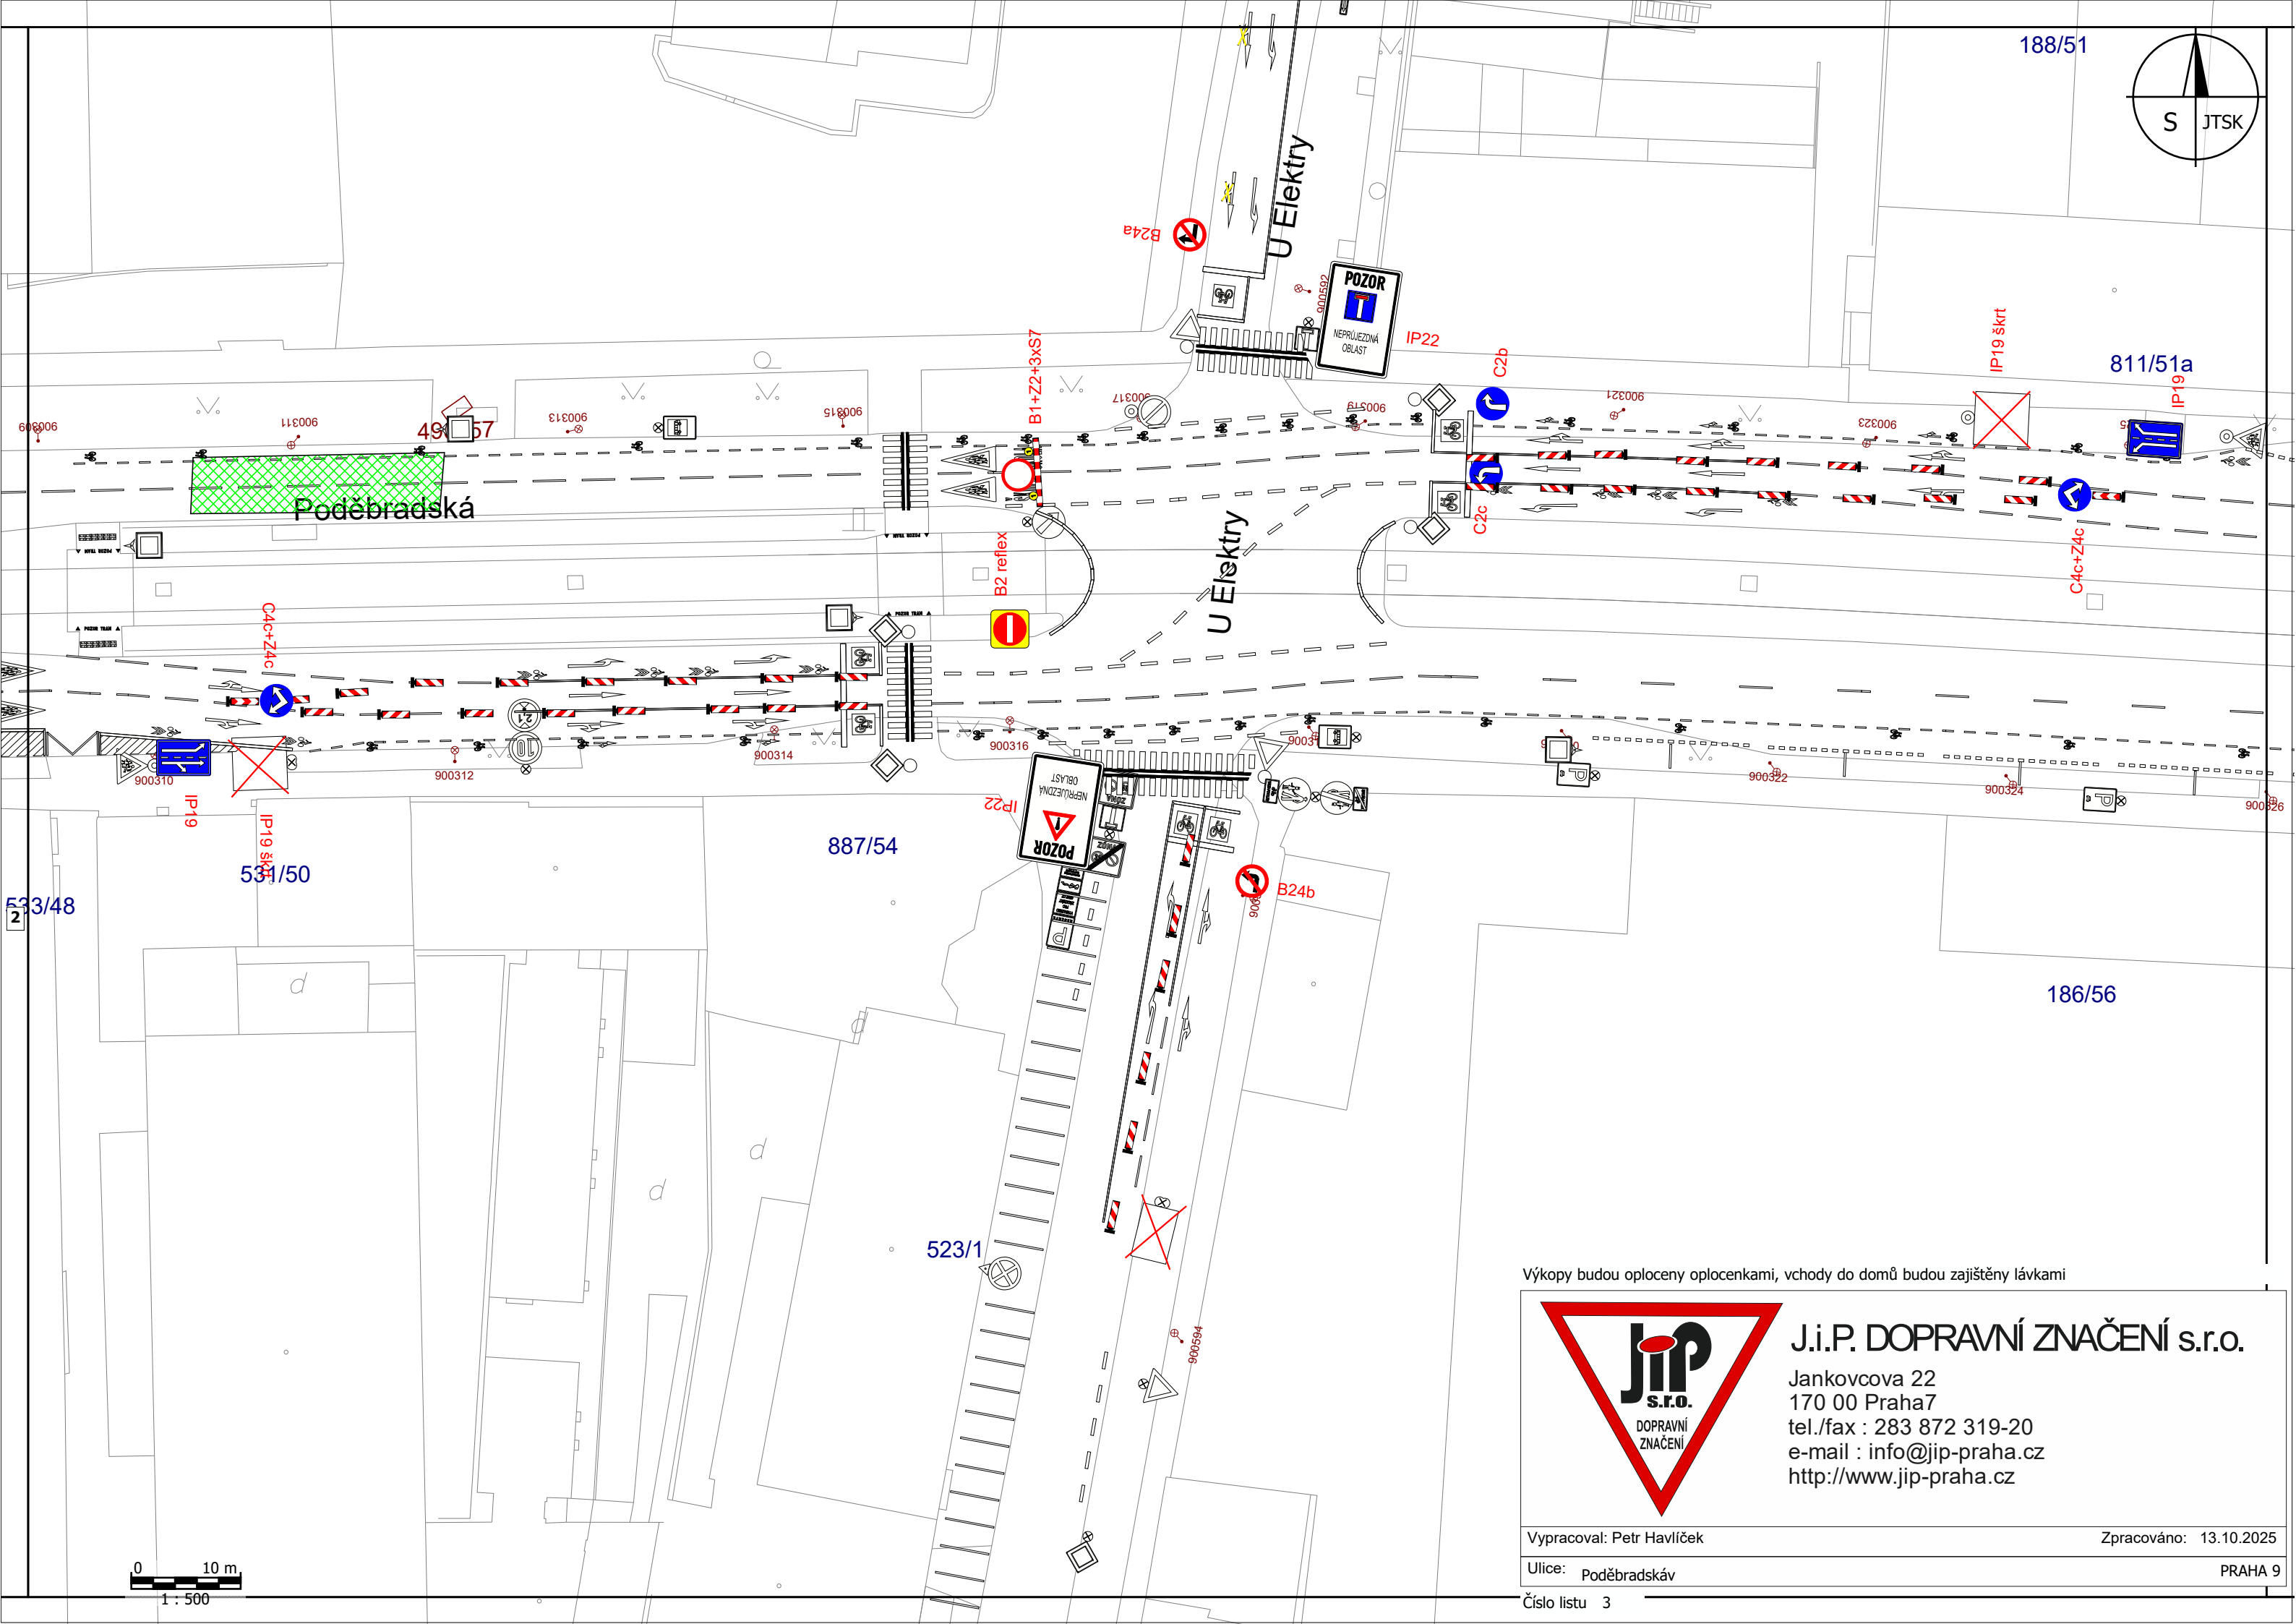

Výkopy budou oploceny oplocenkami, vchody do domů budou zajištěny lávkami



J.i.P. DOPRAVNÍ ZNAČENÍ s.r.o.

Jankovcova 22
170 00 Praha7
tel./fax : 283 872 319-20
e-mail : info@jip-praha.cz
http://www.jip-praha.cz


Vypracoval: Petr Havlíček

Zpracováno: 13.10.2025

Ulice: Poděbradská

PRAHA 9

Číslo listu 3

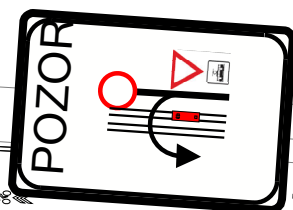

206/57

Poděbradská

Poděbradská

900342

Jankovcova 22
170 00 Praha7
tel./fax : 283 872 319-20
e-mail : info@jip-praha.cz
<http://www.jip-praha.cz>

PRAHA 9

Číslo listu 4

