


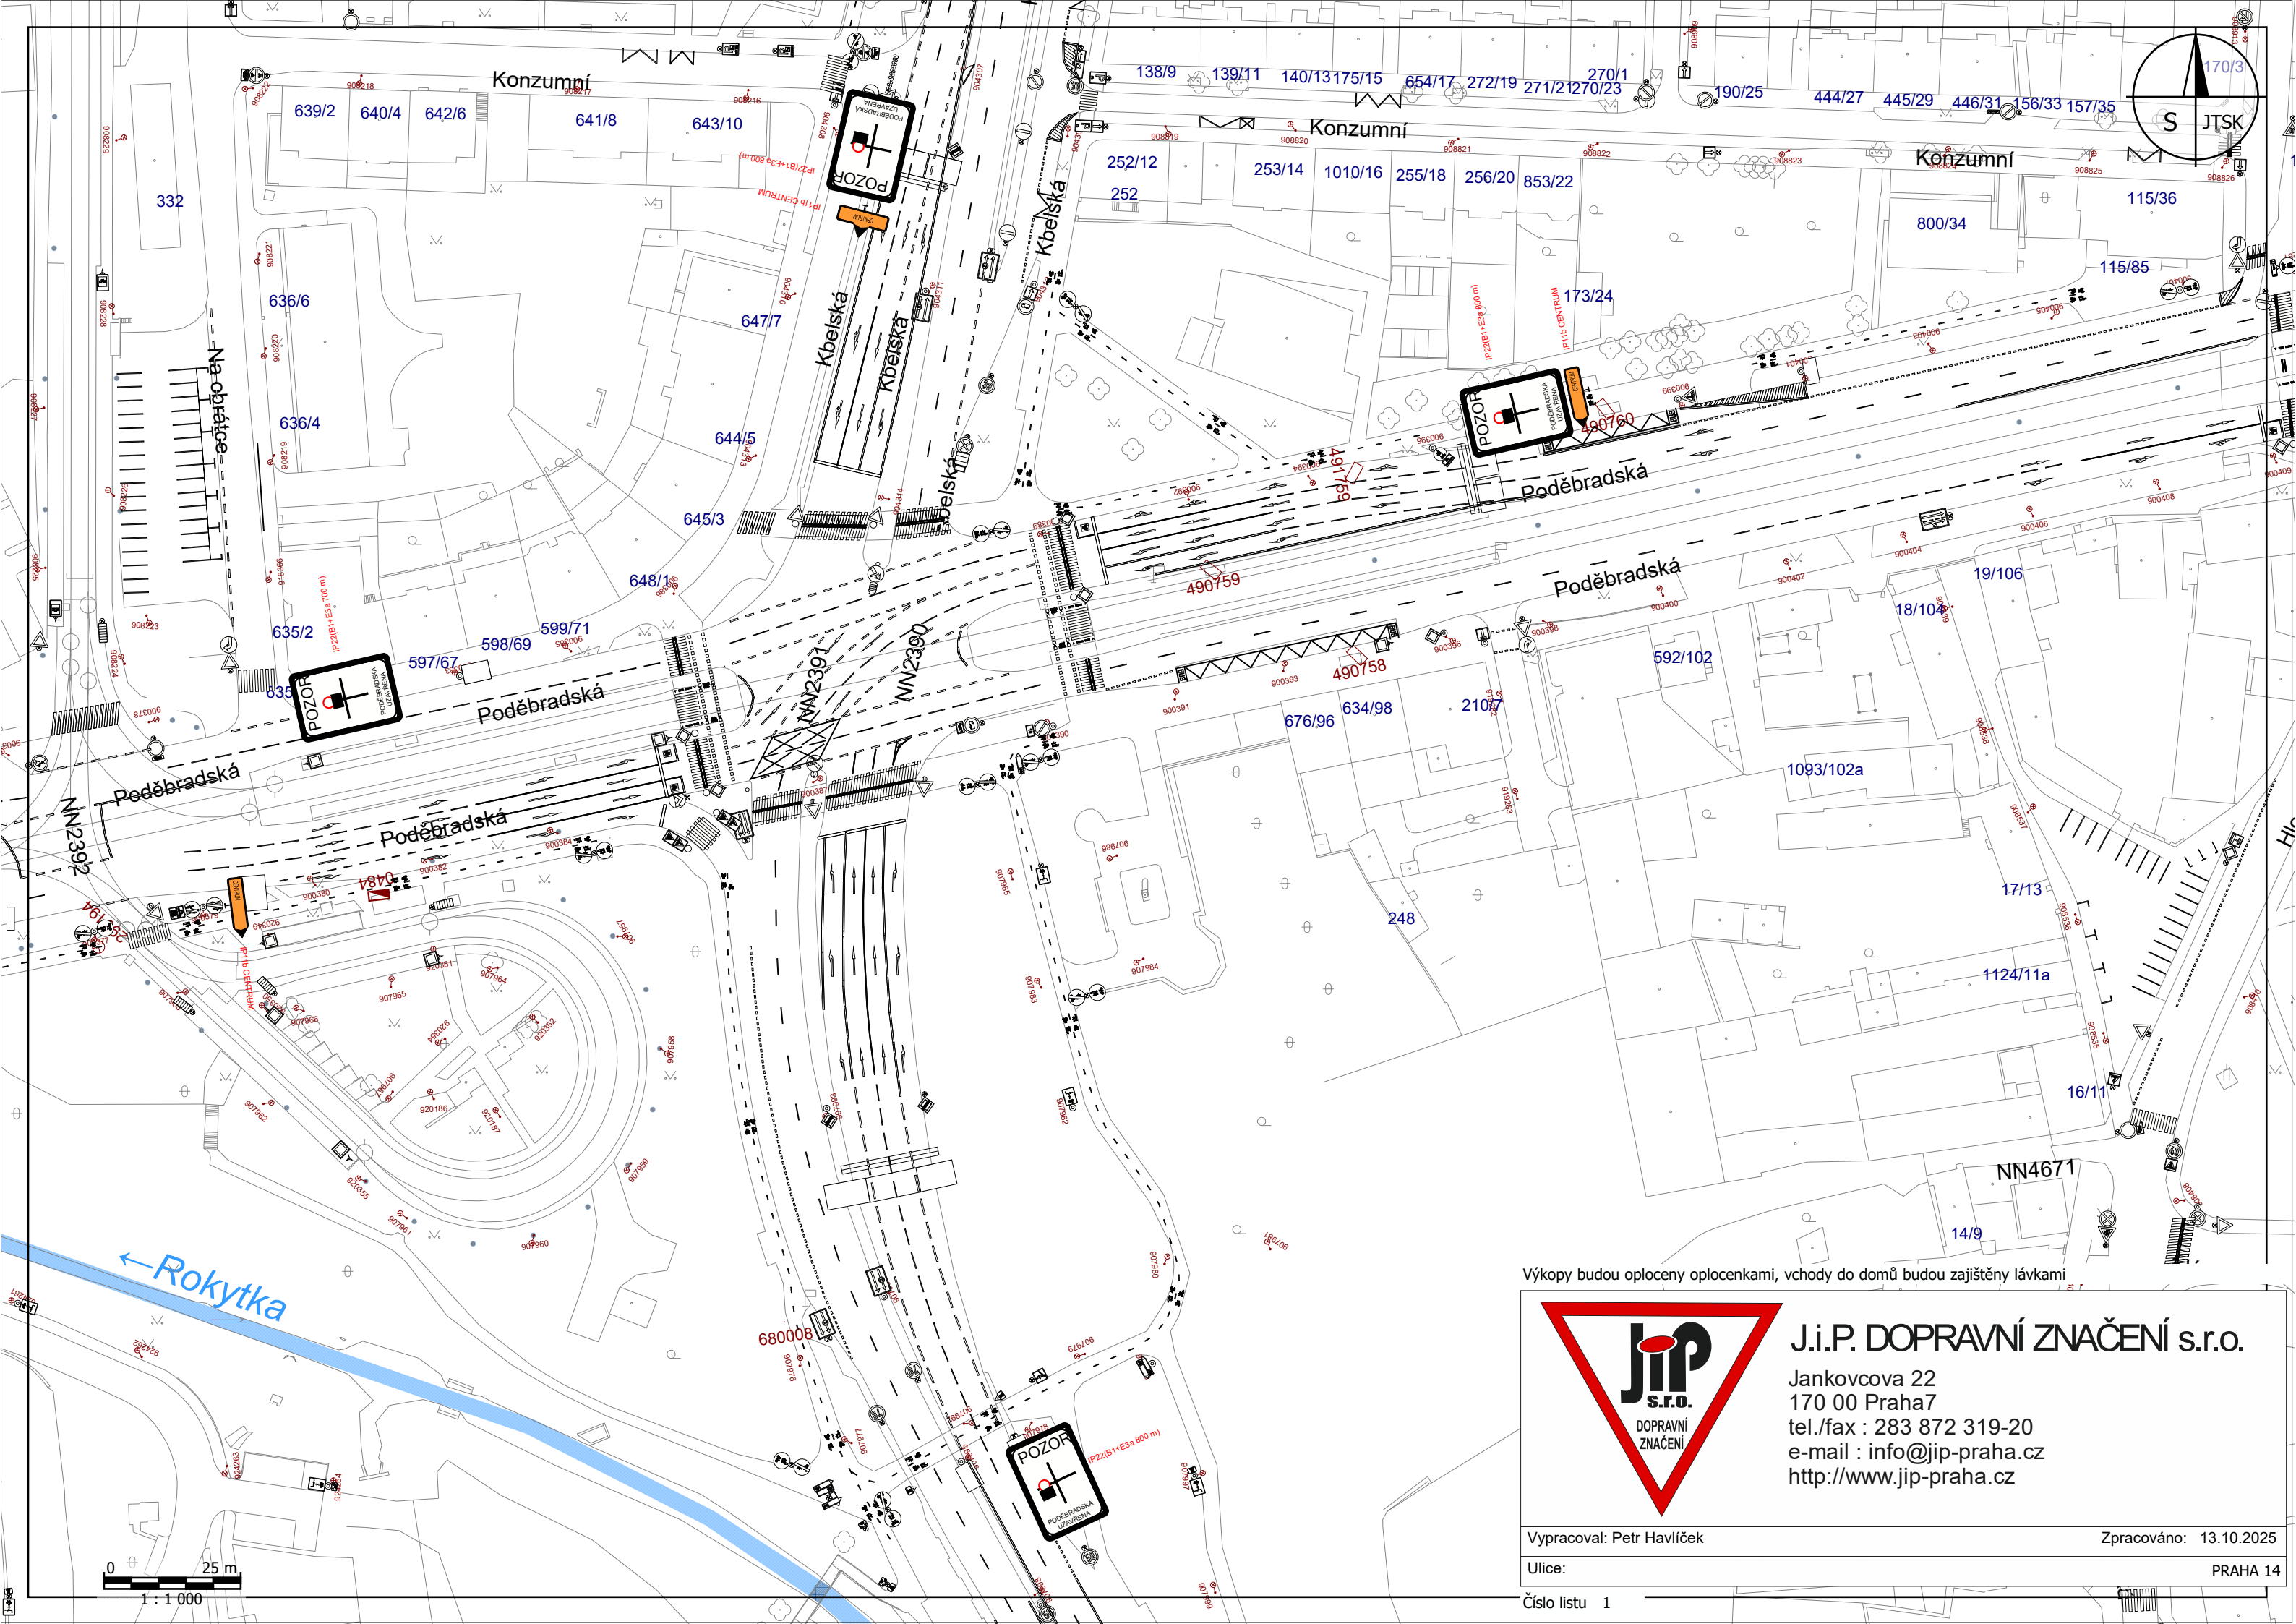

Výkopy budou oploceny oplocenkami, vchody do domů budou zajištěny lávkami



J.I.P. DOPRAVNÍ ZNAČENÍ s.r.o.

Jankovcova 22
170 00 Praha7
tel./fax : 283 872 319-20
e-mail : info@jip-praha.cz
<http://www.jip-praha.cz>

Vypracoval: Petr Havlíček

Zpracováno: 13.10.2025

Ulice:

PRAHA 14

Číslo listu 1