


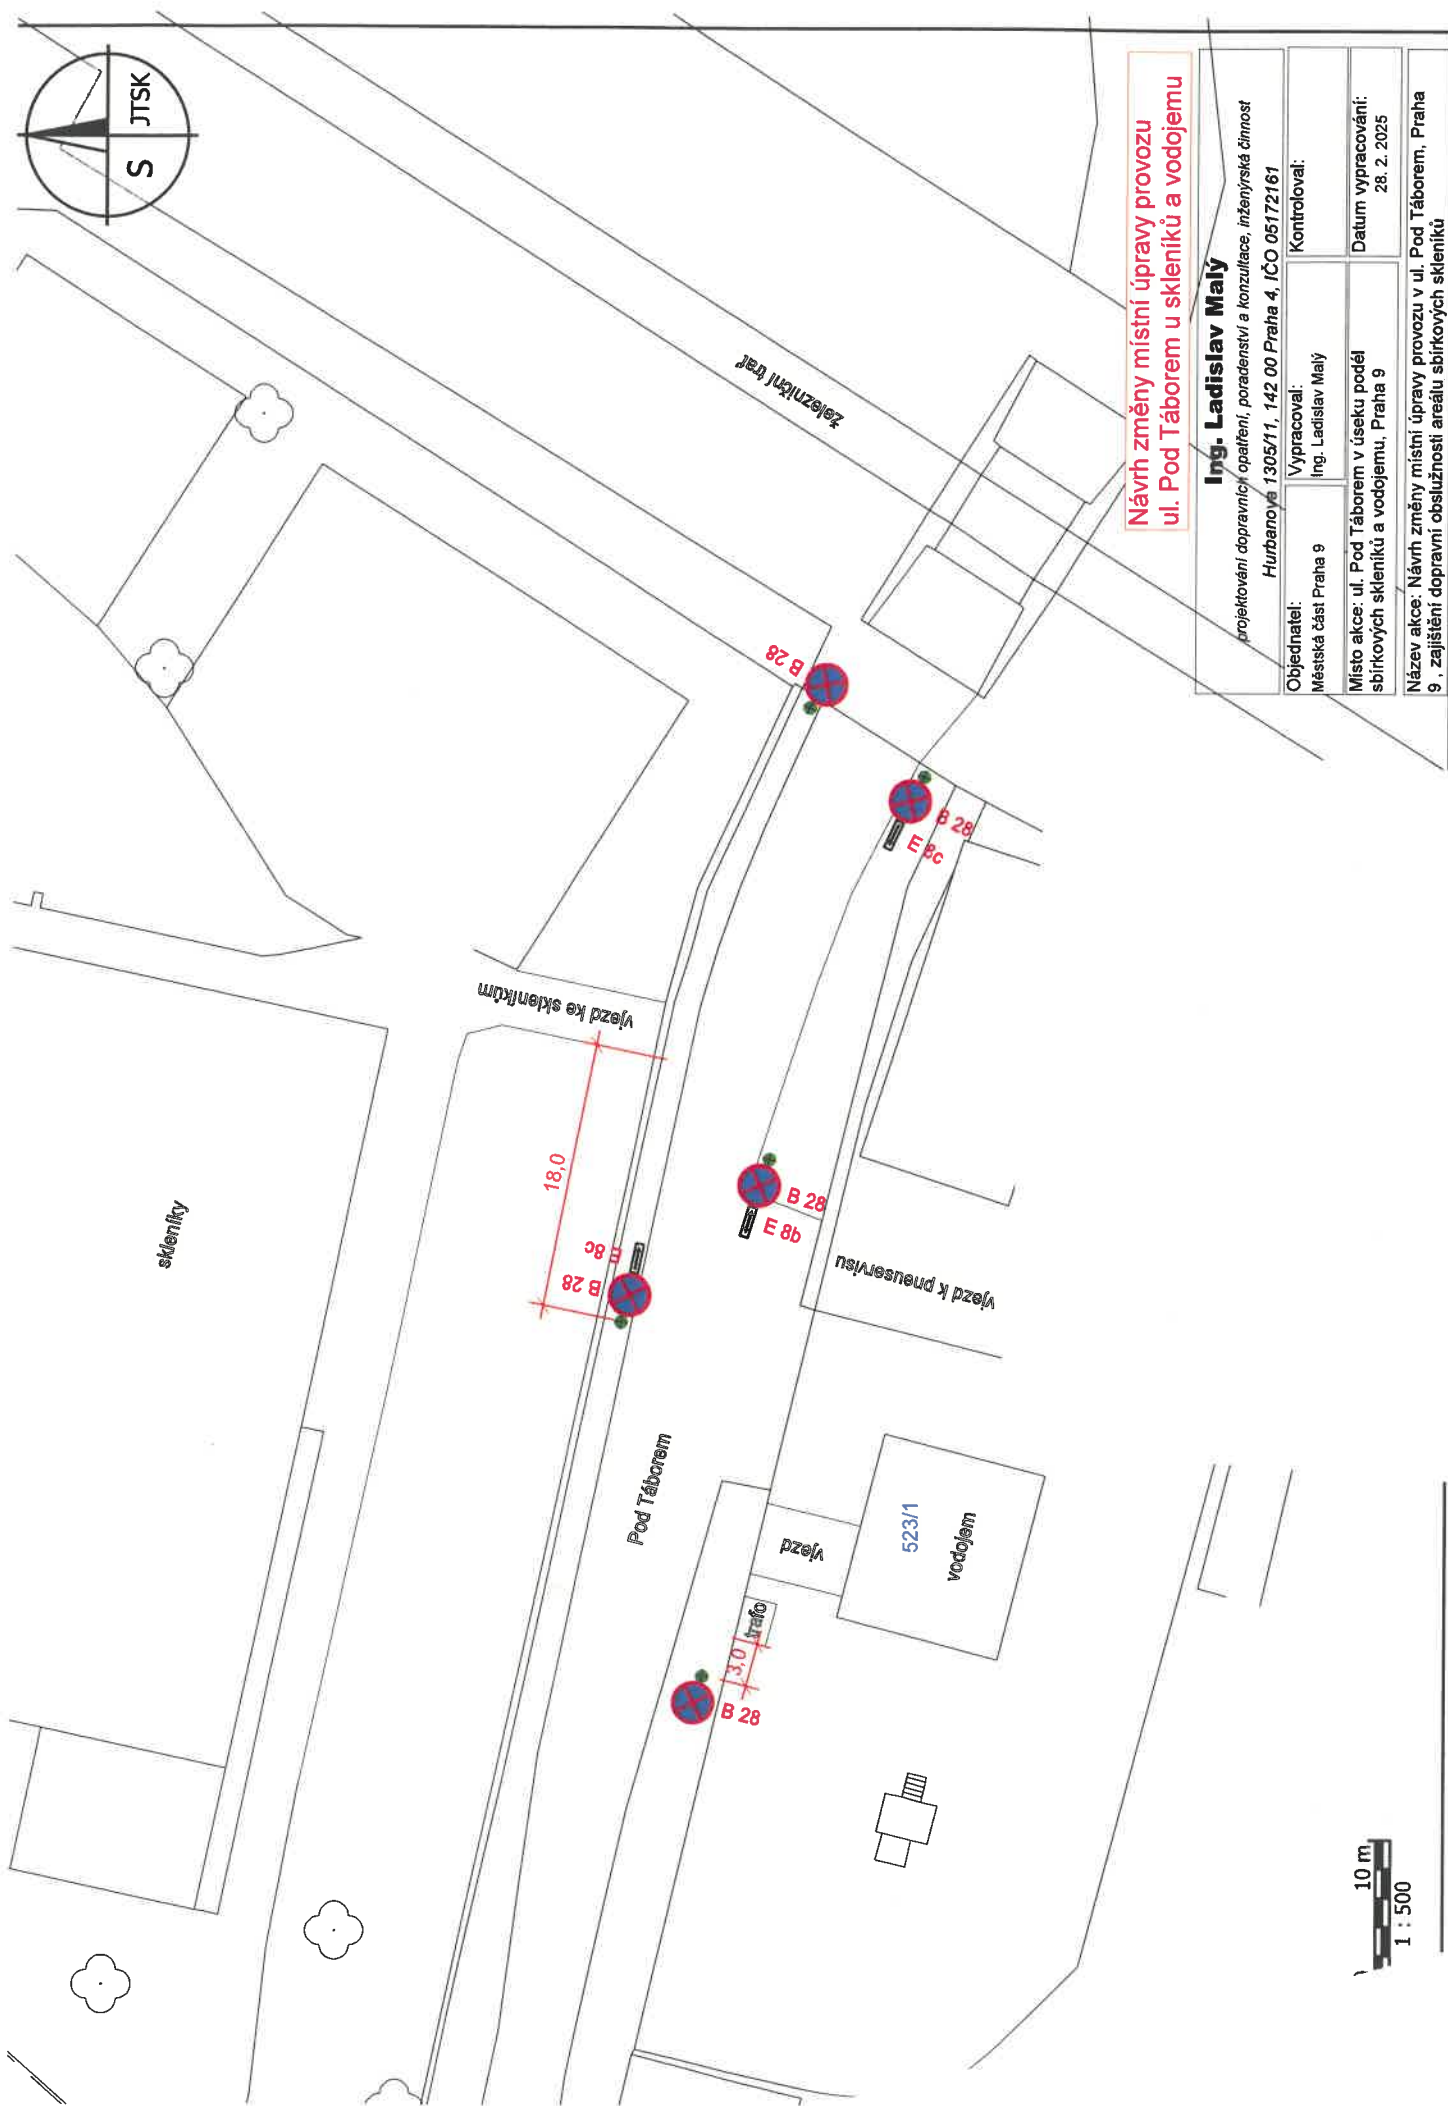

Ing. Ladislav Malý

projektování dopravních opatření, poradenství a konzultace, inženýrská činnost

Hurbanova 1305/11, 142 00 Praha 4, IČO 05172161

Objednatel:

Městská část Praha 9

Místo akce: ul. Pod Táborem v úseku podél

sbírkových skleníků a vodojemu, Praha 9
28. 2. 2025


Název akce: Navrhm zmny mistní upravy provozu v ul. Pod Taborem, Praha 9 - zajištění dopravní obsluhnosti areálu sbírkových skleníků

10 m
1 : 500