


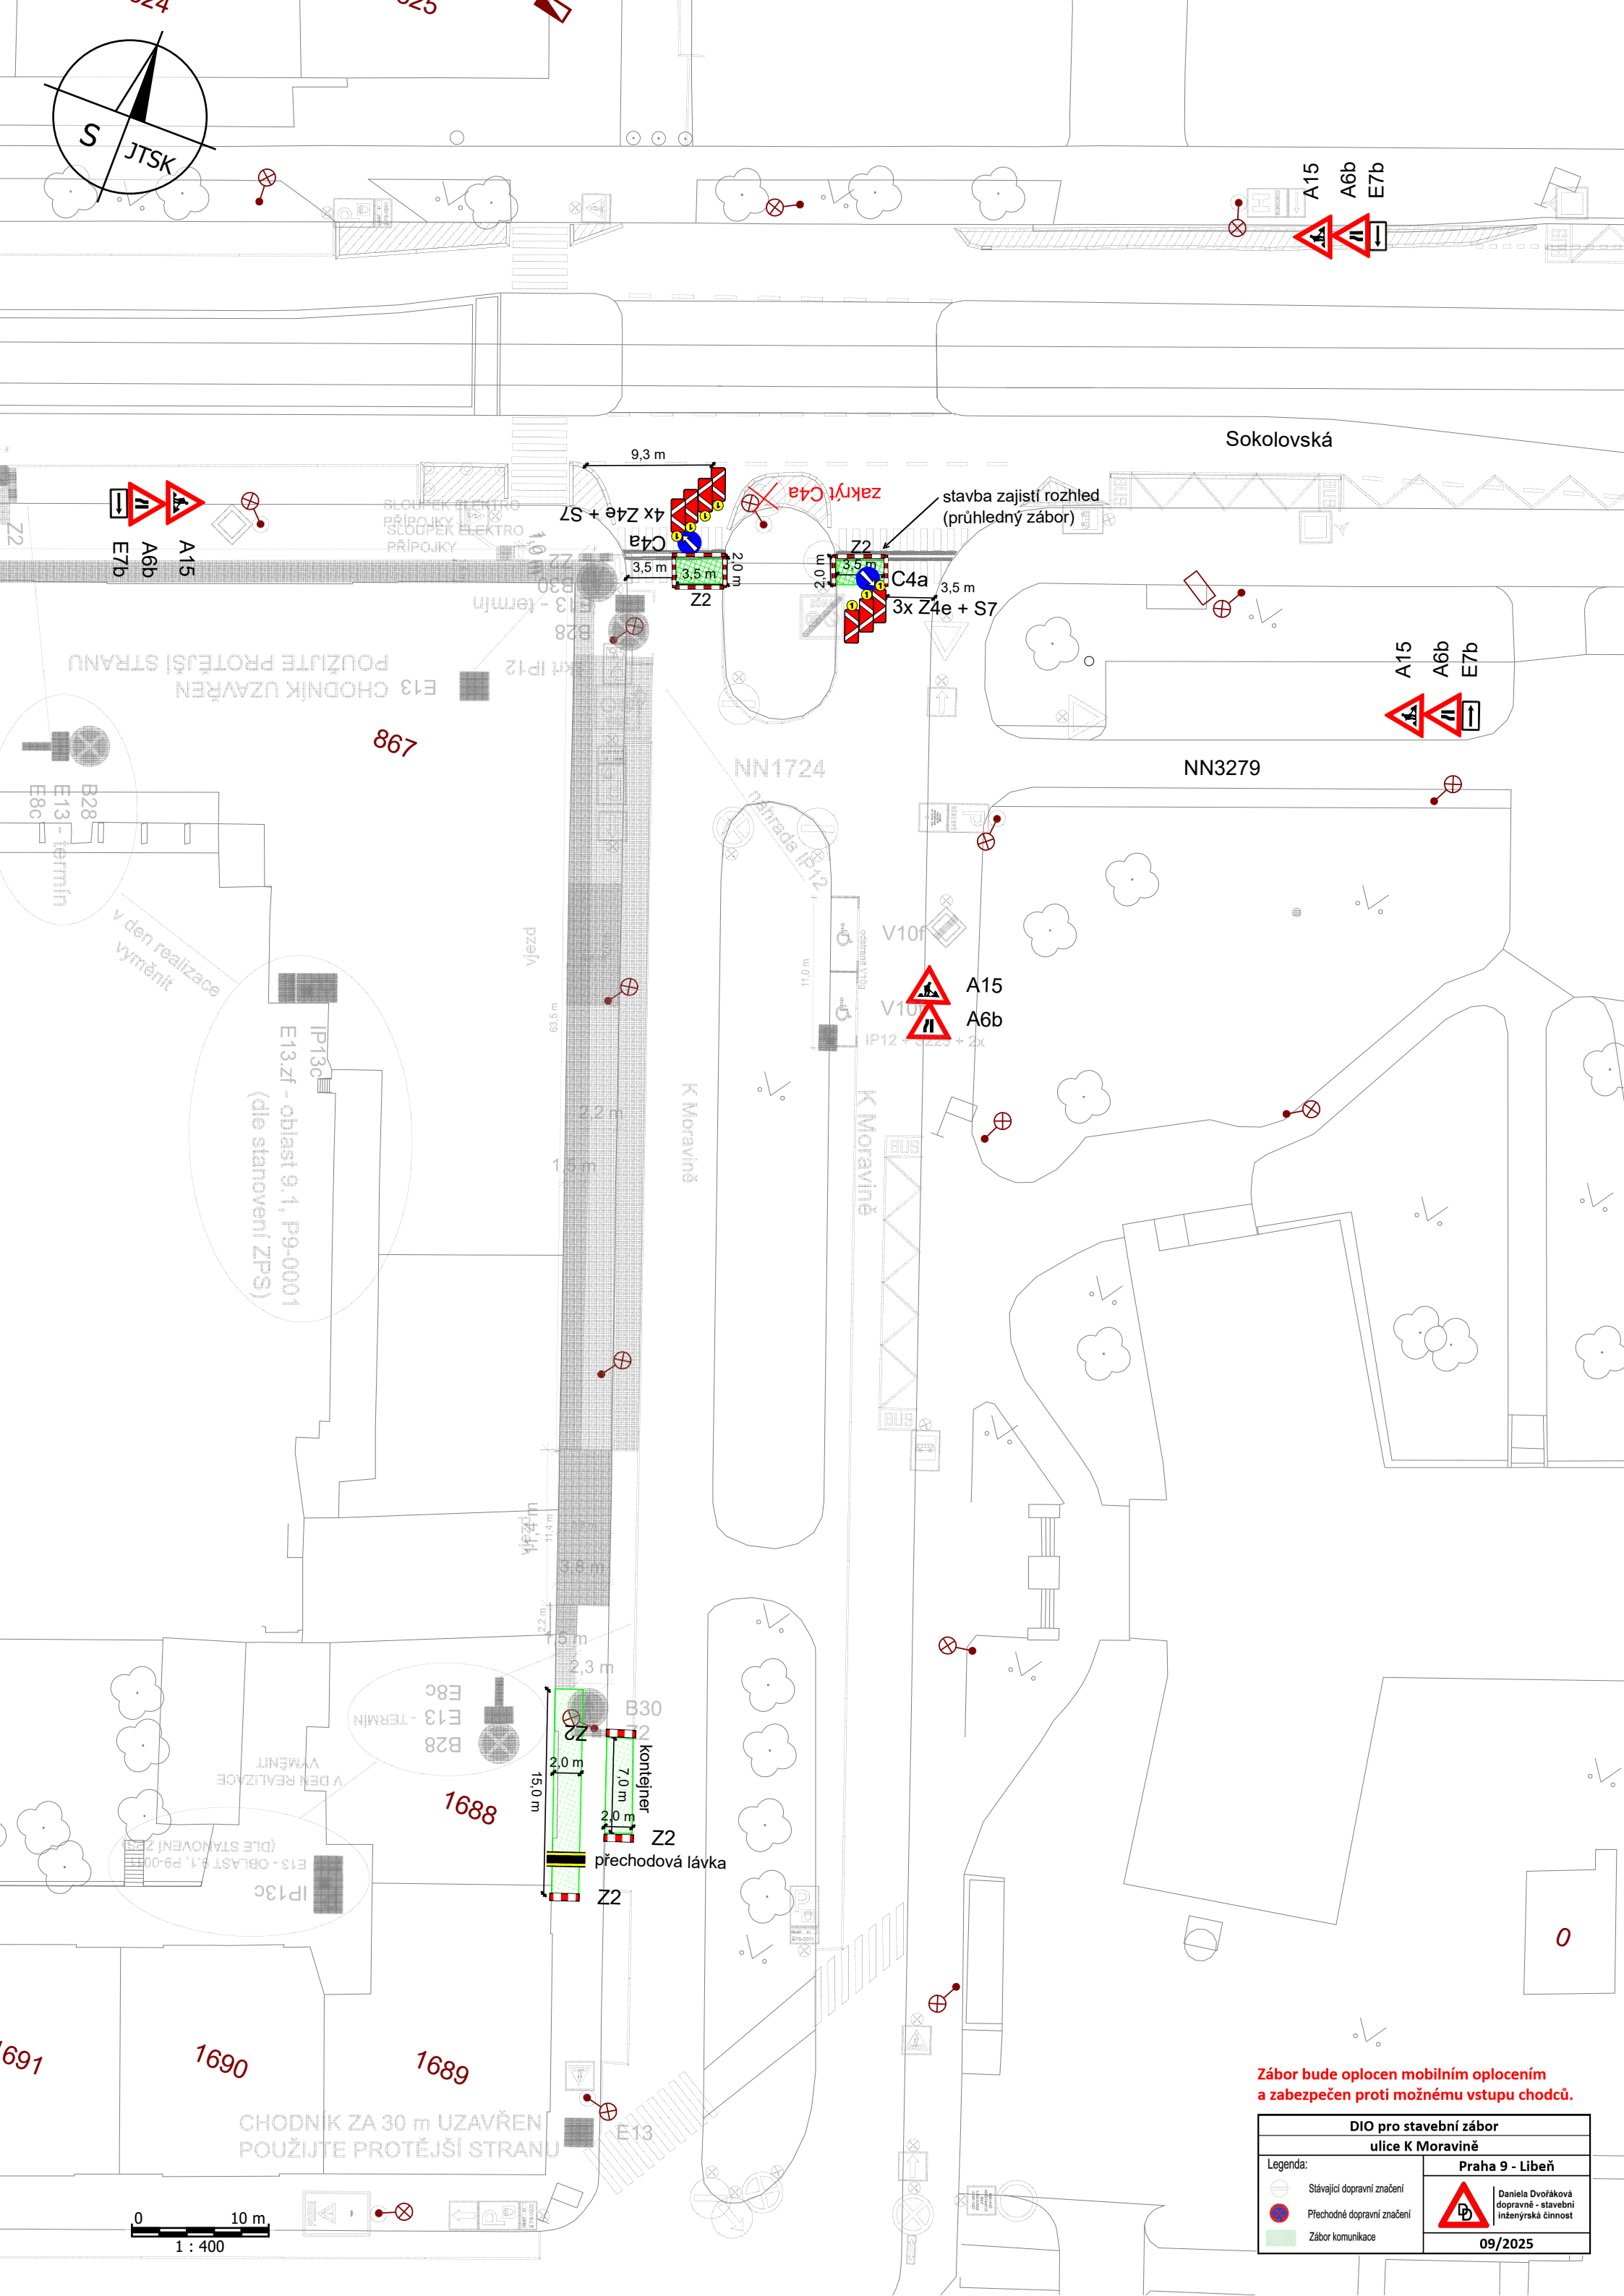

**Zábor bude oplocen mobilním oplocením
a zabezpečen proti možnému vstupu chodců.**

DIO pro stavební zábor	
ulice K Moravině	
Legenda:  Stávající dopravní značení  Přechodné dopravní značení  Zábor komunikace	Praha 9 - Libeň  Daniela Dvořáková dopravně - stavební inženýrská činnost
09/2025	