


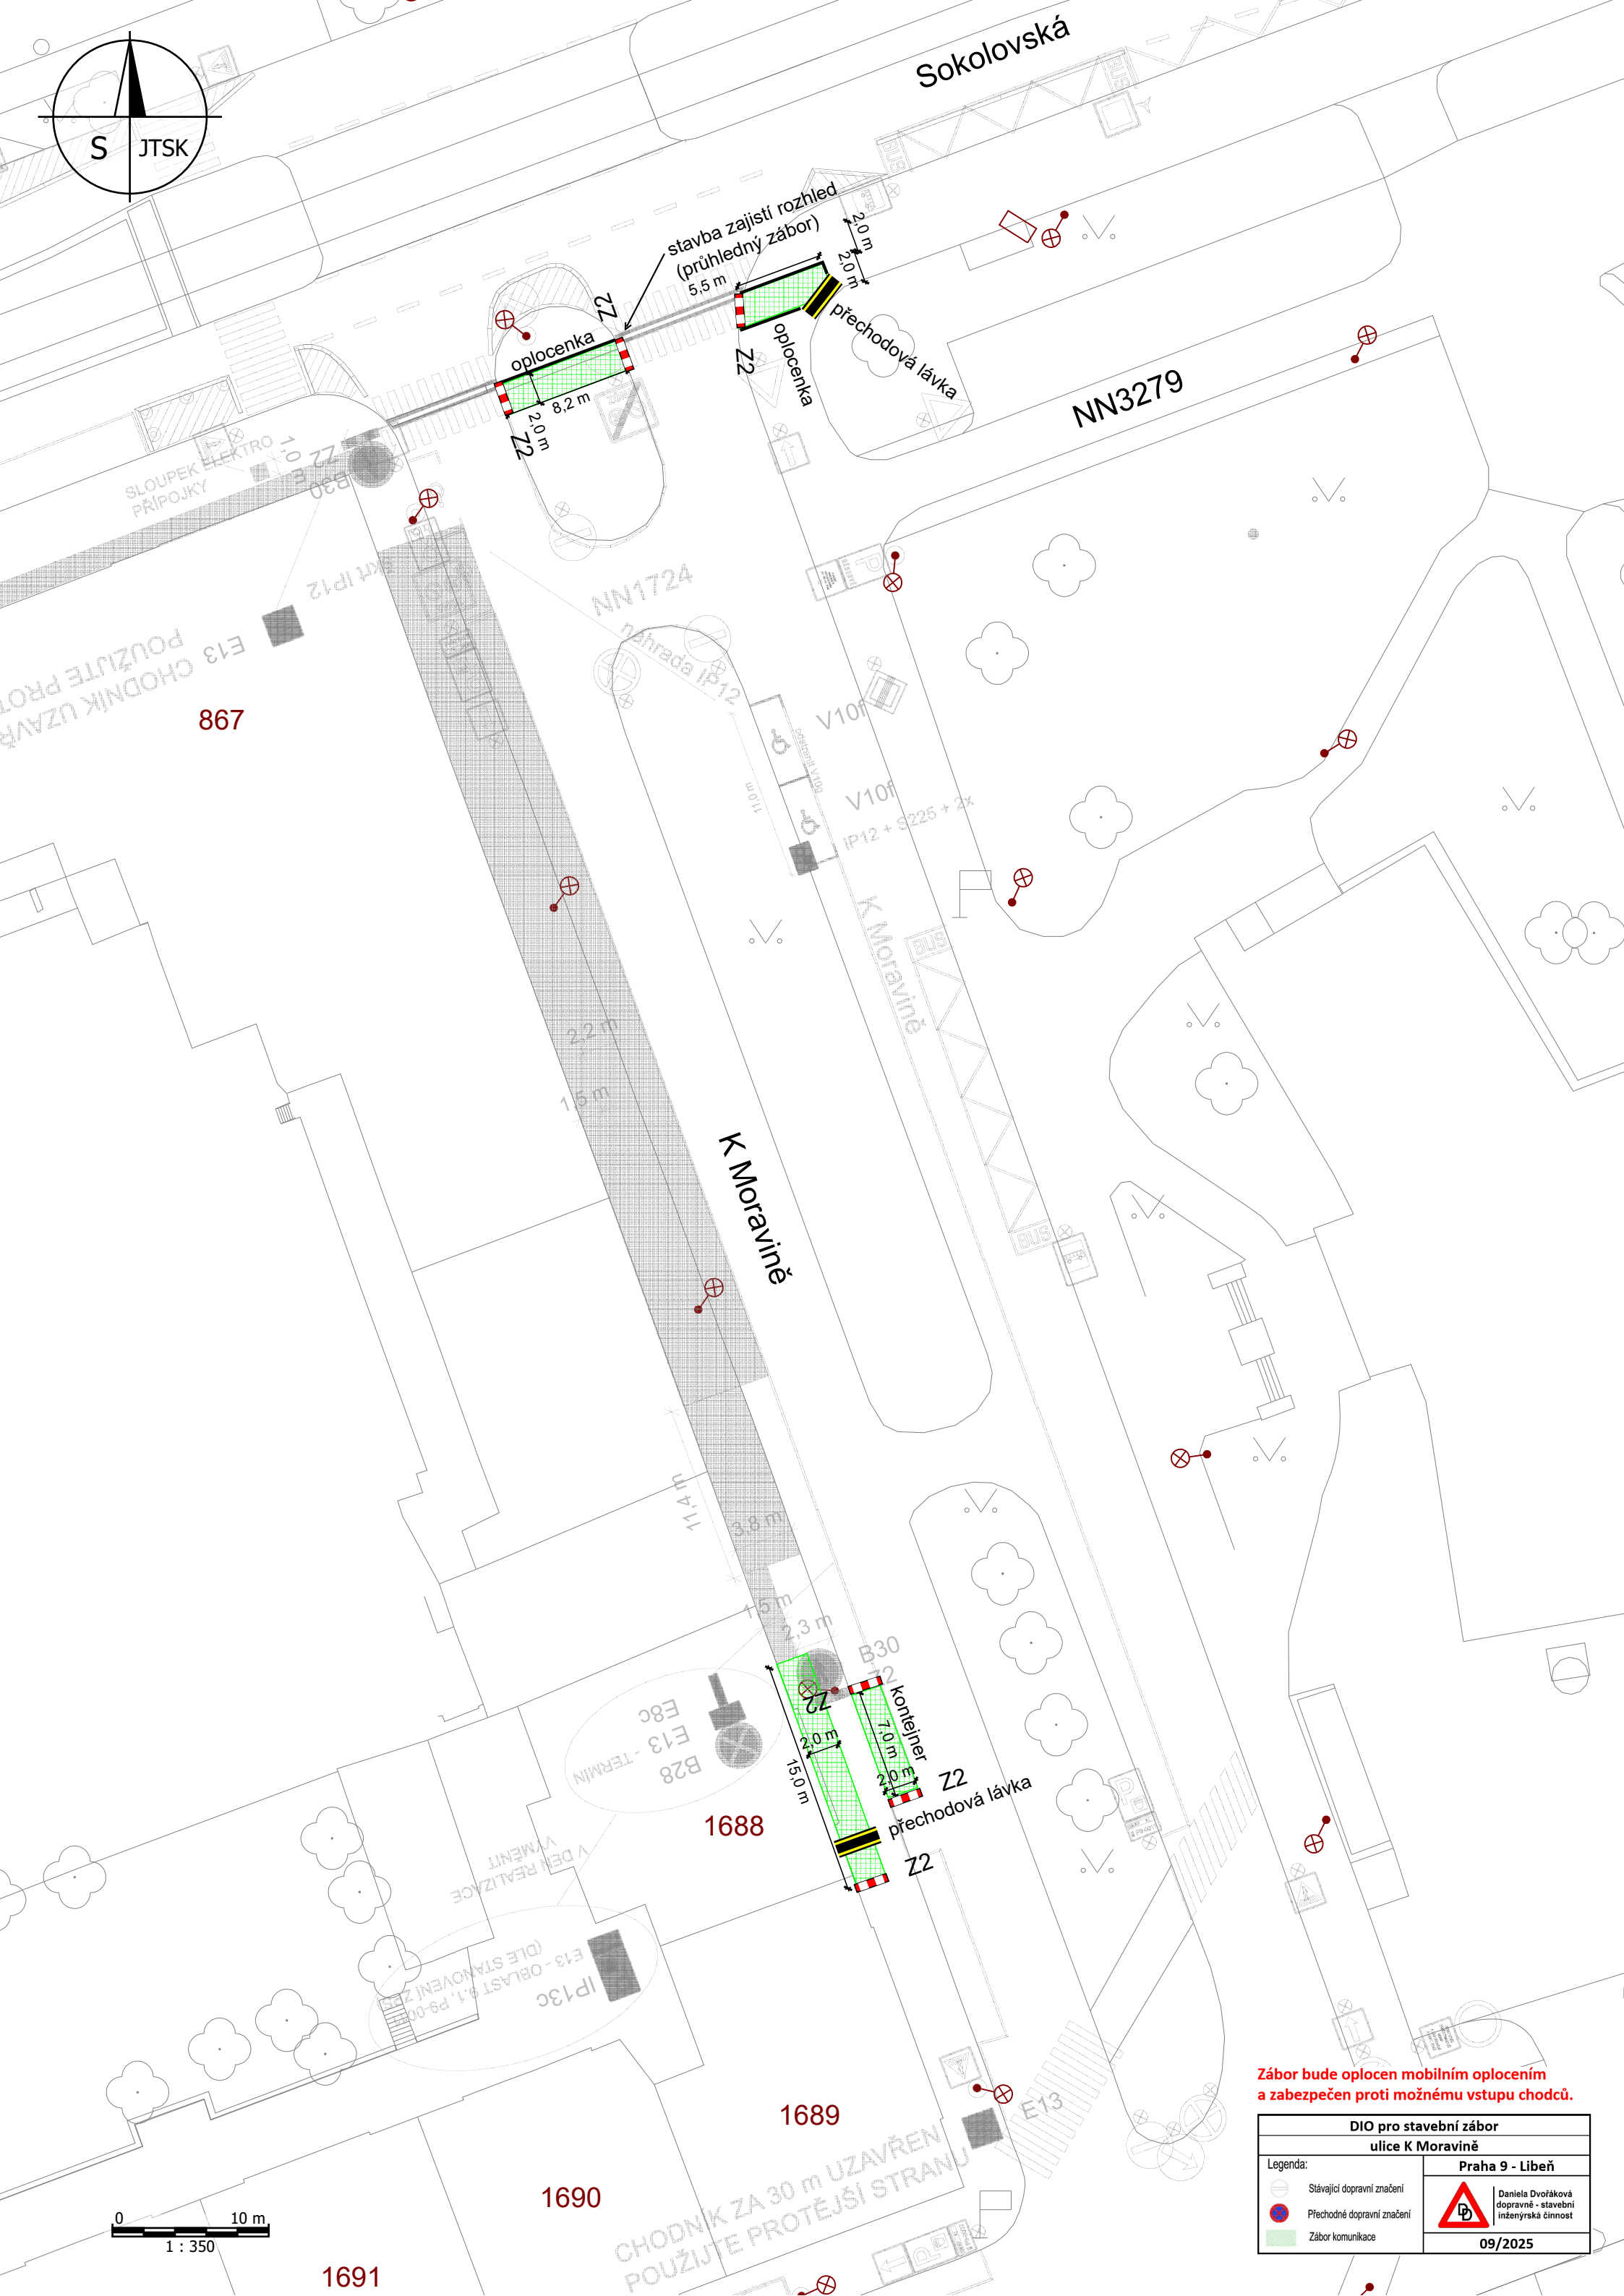

DIO pro stavební zábor
ulice K Moravině

Legenda:

- Stávající dopravní značení
- Přechodné dopravní značení
- Zábor komunikace

Praha 9 - Libeň

Daniela Dvořáková
dopravně - stavební
inženýrská činnost

09/2025

DIO pro stavební zábor
ulice K Moravině

Legenda:

- Stávající dopravní značení
- Přechodné dopravní značení
- Zábor komunikace

Praha 9 - Libeň

Daniela Dvořáková
dopravně - stavební
inženýrská činnost

09/2025

DIO pro stavební zábor
ulice K Moravině

Praha 9 - Libeň

Legenda:

- Stávající dopravní značení
- Přechodné dopravní značení
- Zábor komunikace

Daniela Dvořáková
dopravně - stavební
inženýrská činnost

09/2025

DIO pro stavební zábor
ulice K Moravině

Praha 9 - Libeň

Legenda:

- Stávající dopravní značení
- Přechodné dopravní značení
- Zábor komunikace

Daniela Dvořáková
dopravně - stavební
inženýrská činnost

09/2025

DIO pro stavební zábor
ulice K Moravině

Legenda:

- Stávající dopravní značení
- Přechodné dopravní značení
- Zábor komunikace

Praha 9 - Libeň

Daniela Dvořáková
dopravně - stavební
inženýrská činnost

09/2025

DIO pro stavební zábor
ulice K Moravině

Legenda:

- Stávající dopravní značení
- Přechodné dopravní značení
- Zábor komunikace

Praha 9 - Libeň

Daniela Dvořáková
dopravně - stavební
inženýrská činnost

09/2025

DIO pro stavební zábor
ulice K Moravině

Legenda:

- Stávající dopravní značení
- Přechodné dopravní značení
- Zábor komunikace

Praha 9 - Libeň

Daniela Dvořáková
dopravně - stavební
inženýrská činnost

09/2025

DIO pro stavební zábor
ulice K Moravině

Legenda:

- Stávající dopravní značení
- Přechodné dopravní značení
- Zábor komunikace

Praha 9 - Libeň

Daniela Dvořáková
dopravně - stavební
inženýrská činnost

09/2025

DIO pro stavební zábor
ulice K Moravině

Legenda:

- Stávající dopravní značení
- Přechodné dopravní značení
- Zábor komunikace

Praha 9 - Libeň

Daniela Dvořáková
dopravně - stavební
inženýrská činnost

09/2025