


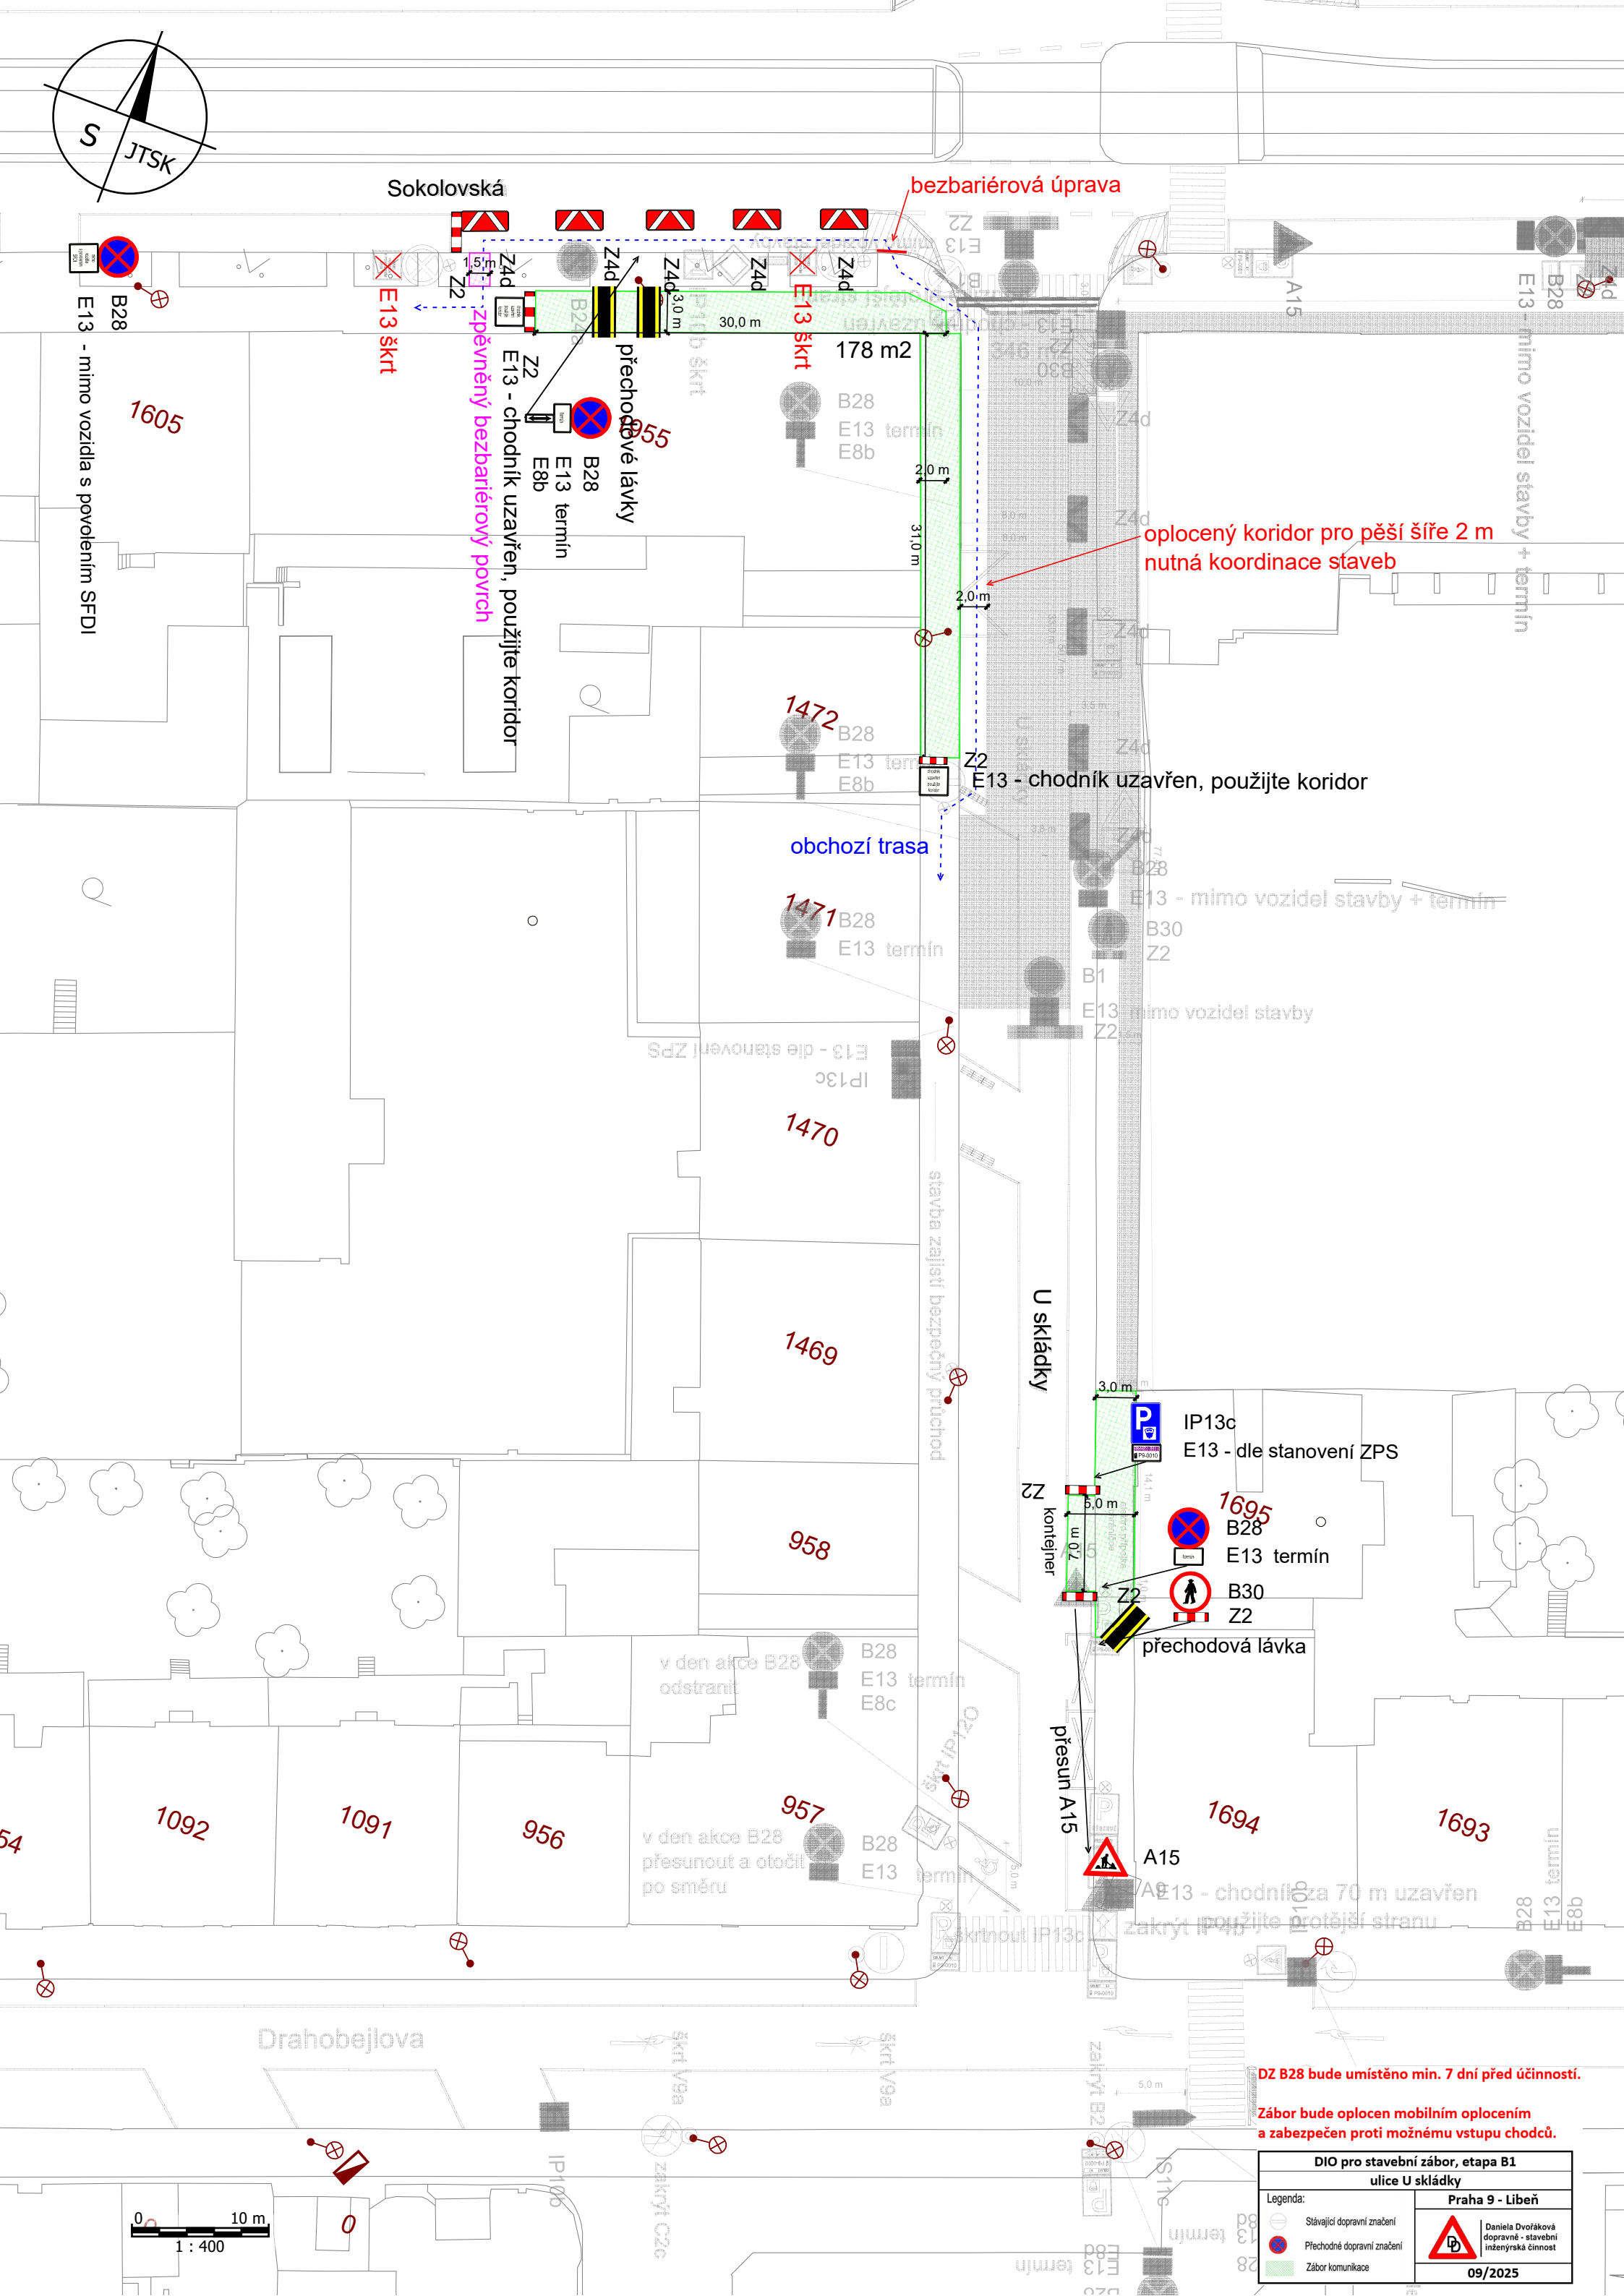

oplocený koridor pro pěší šíře 2 m
nutná koordinace staveb

Ě13 - chodník uzavřen, použijte koridor

obchozí trasa

U skládky

16.95

přechodová látka

1694

1693

DZ B28 bude umístěno min. 7 dní před účinností.

**Zábor bude oplocen mobilním oplocením
a zabezpečen proti možnému vstupu chodců.**

DIO pro stavební zábor, etapa B1 ulice U sklárky	
Legenda:  Stávající dopravní značení  Přechodné dopravní značení  Zábor komunikace	Praha 9 - Libeň  Daniela Dvořáková dopravní - stavební inženýrská činnost 09/2025