



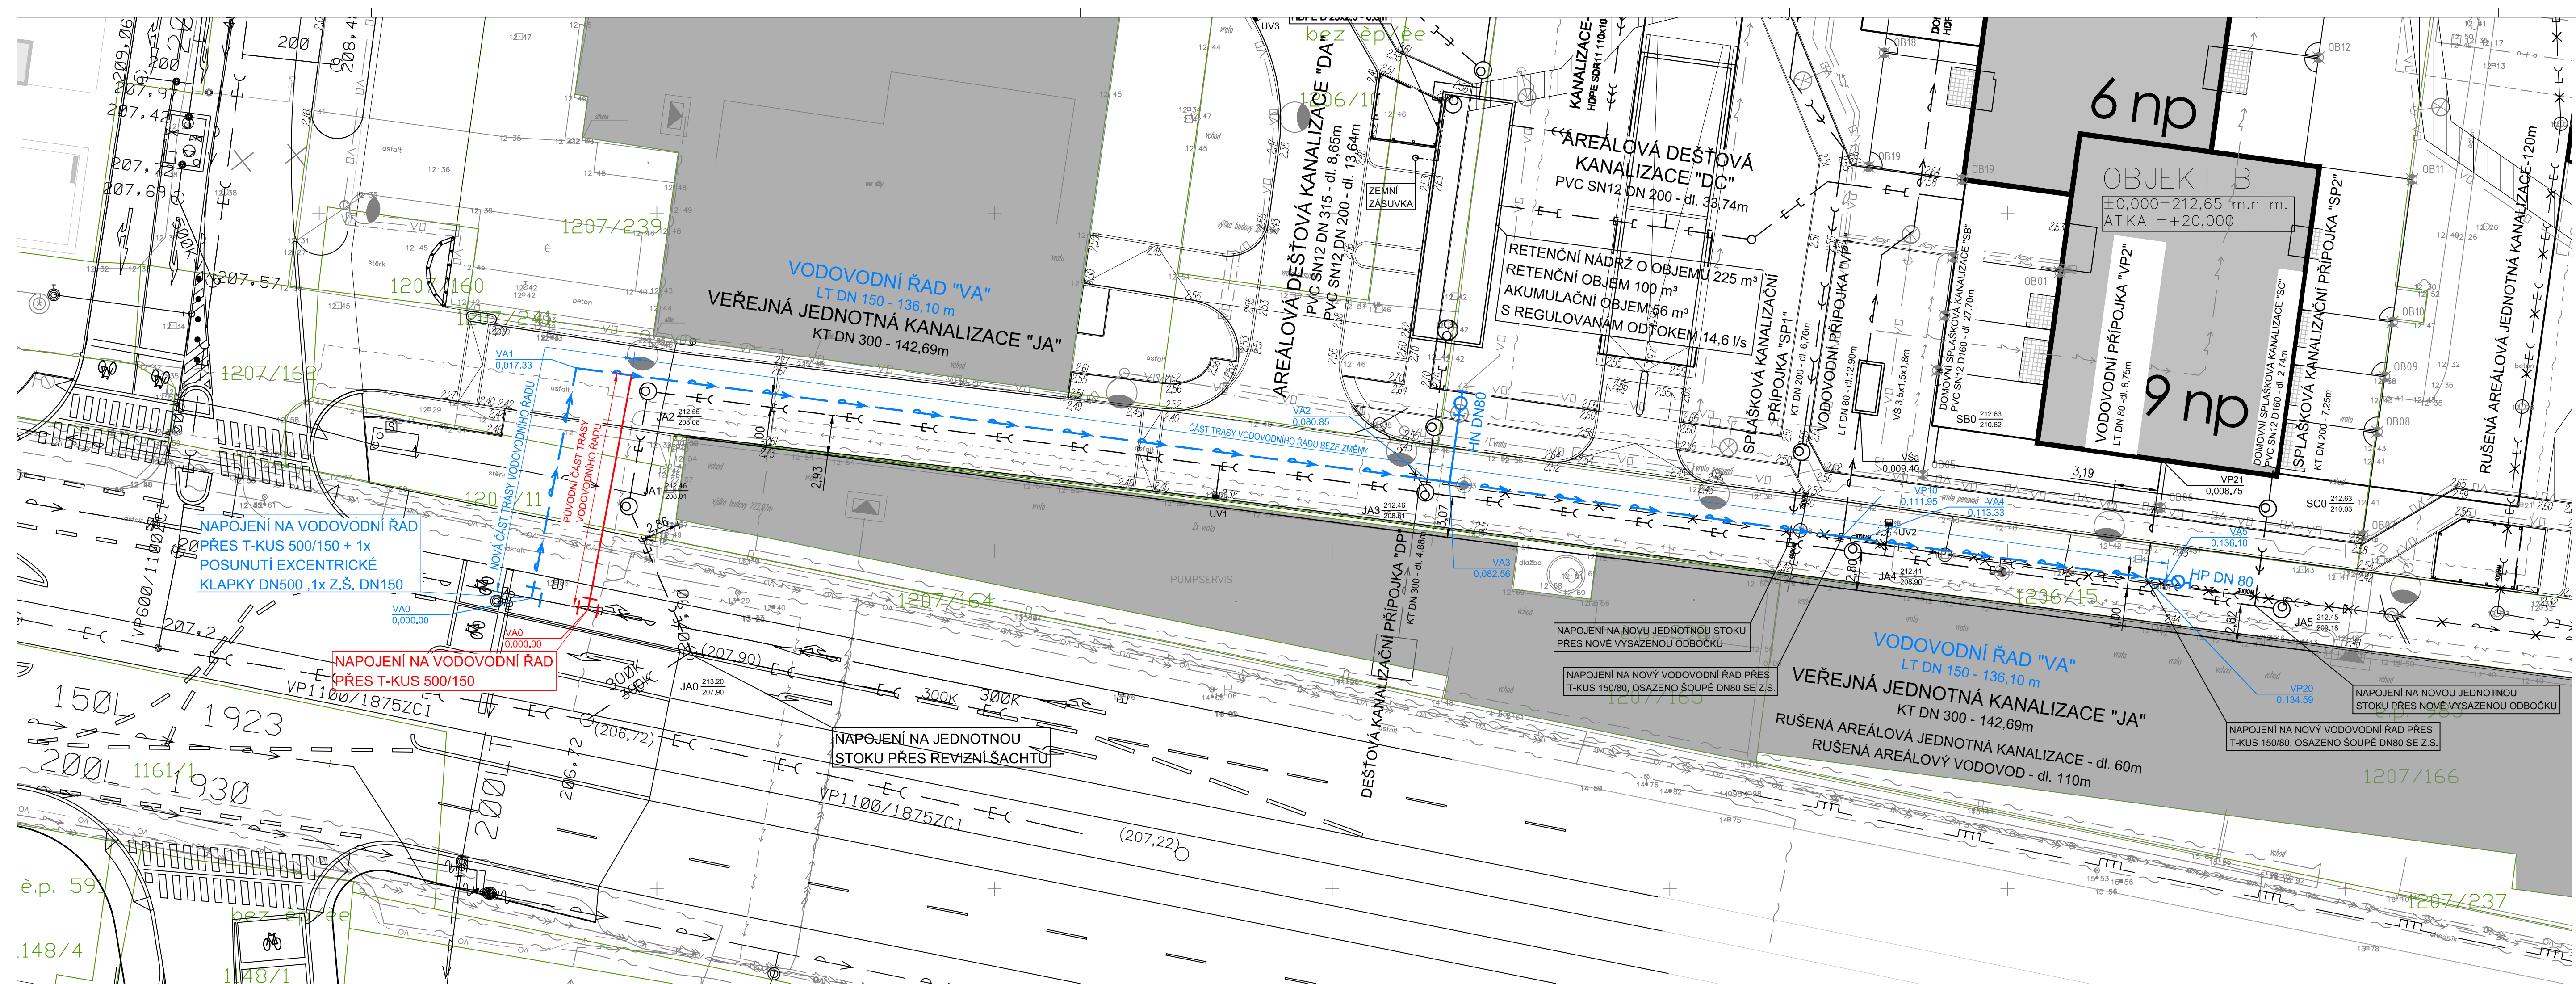


LEGENDA:


NAVRHOVANÉ SÍTĚ:

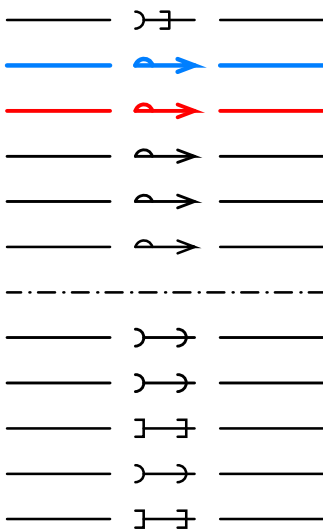

RUŠENÉ SÍTĚ:

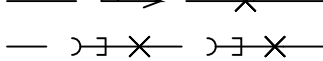

STÁVAJÍCÍ SÍTĚ:

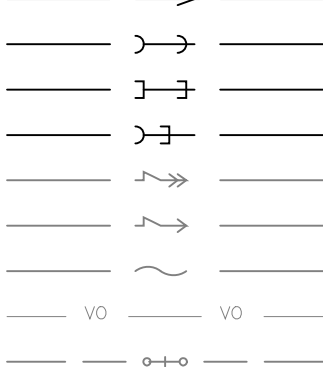

OSTATNÍ:



výškový systém: Bpiv
souřadnicový systém: JTSK
±0,000 = 212,650



STAVEBNÍK	KCD SEVER, s.r.o., Kolbenova 608/38, 190 00 Praha 9		
GP	EBM Expert, s.r.o., Na Valentince 3336/4, 150 00 Praha 5		
AKCE	KOLBEN GATE - BYTOVÉ DOMY Vysočany, Praha 9		
STUPEŇ	ZSPD	DATUM	01/2025
ČÁST DOKUMENTACE	SO 24 - Prodloužení vodovodního řadu	MĚŘÍTKO	1:250
PŘÍLOHA	...	ÚROVEŇ	±0,000 = 212,650
PROJEKTANT ČÁSTI	pipeproject s.r.o. Fr. Škroupa 1520/5, 370 06 České Budějovice	VYPRACOVAL	David Šmahel Ondřej Štáhl
VYKRES	Rozdílová situace	KONTROLOVAL	Jaroslav Pojar
		STAVEBNÍ OBJEKT	S024
		VYKRES Č.	006