


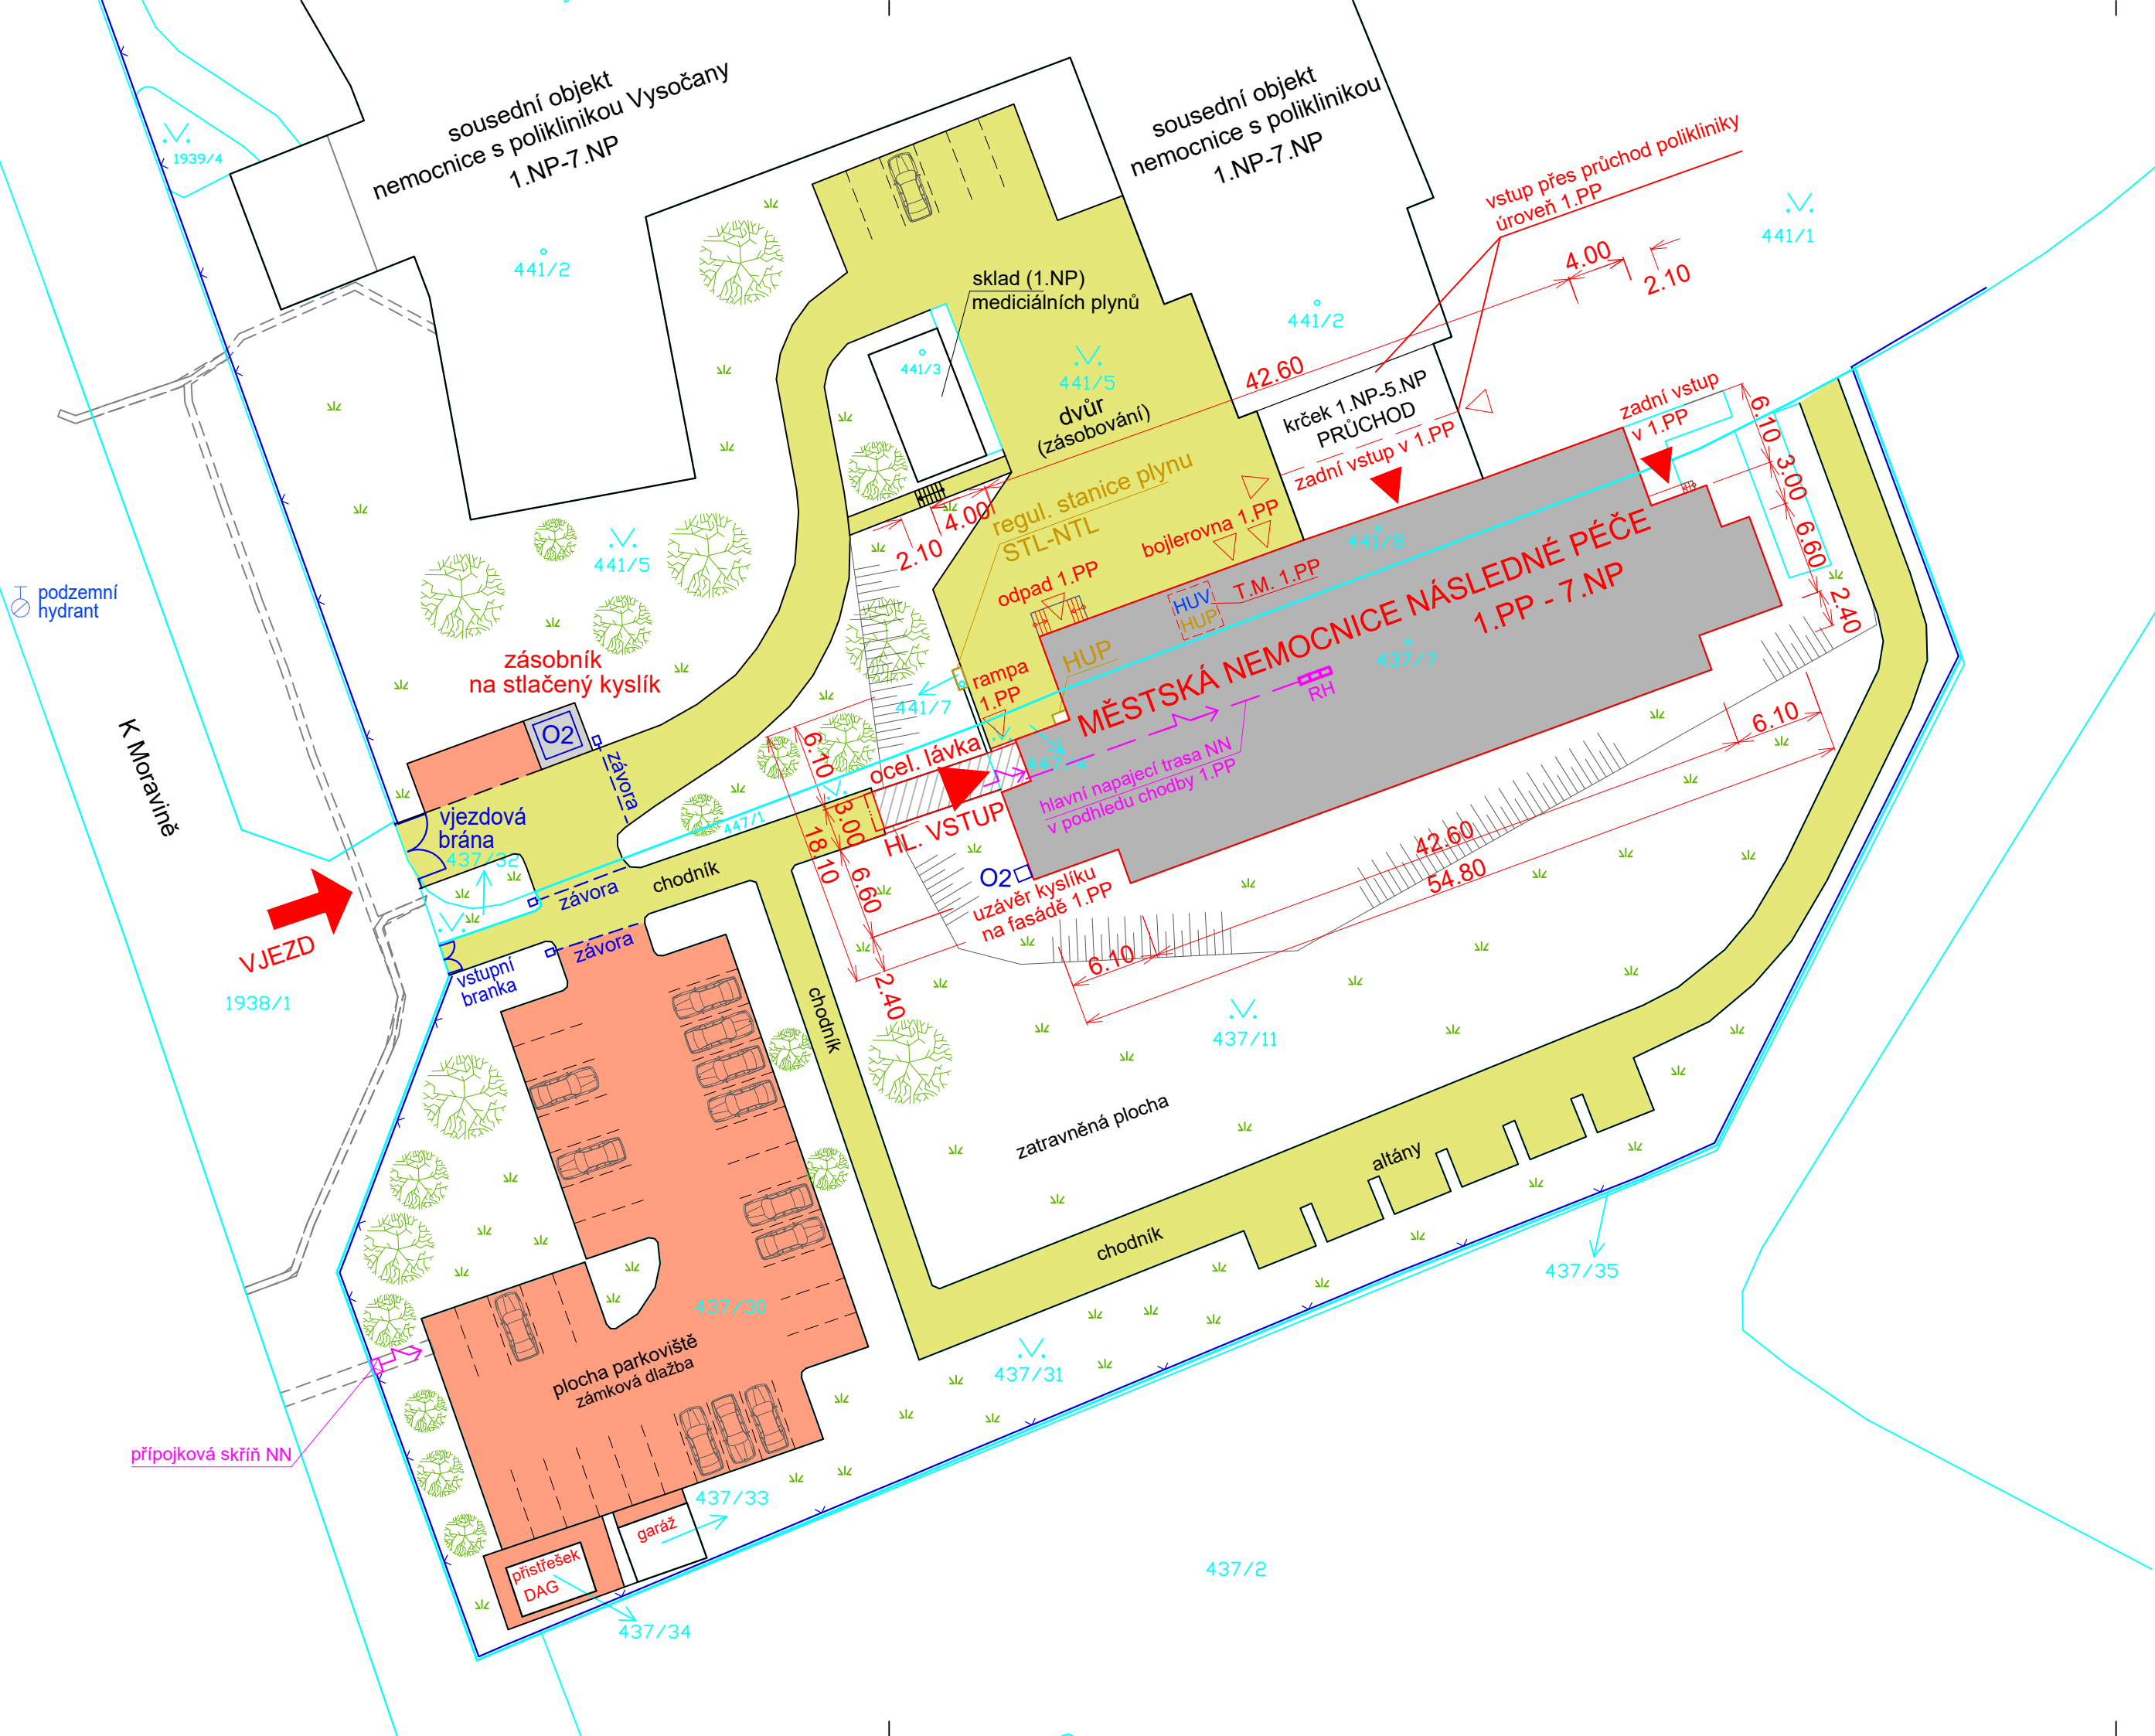

LEGENDA:


- STAVEBNÍ OBJEKTY, PLOCHY:
- VJEZD DO AREÁLU
 - VSTUP DO OBJEKTU
 - ŘEŠENÝ OBJEKT - MĚSTSKÁ NEMOCNICE NÁSLEDNÉ PÉČE na parc. č. 437/7 a 441/8
 - DIGITÁLNÍ KATASTR NEMOVITOSTÍ (DKM) HRANICE POZEMKU
 - ZPEVNĚNÉ PLOCHY AREÁLU: PARKOVACÍ STÁNÍ PRO OSOBNÍ VOZIDLA
 - DLÁŽDĚNÁ KONSTRUKCE - bet. zámková dlažba
 - KOMUNIKACE A CHODNÍKY ASFALTOVÝ POVRCH
 - ZATRAVNĚNÁ PLOCHA

SEZNAM POZEMKŮ podle katastru nemovitostí, na kterých se objekt MNNP nachází:

Parcelní číslo: 437/7:
k.ú. Vysočany [731285], výměra 718 m2, druh pozemku: zastavěná plocha a nádvoří,
vlastnické právo: HLAVNÍ MĚSTO PRAHA, Mariánské náměstí 2/2, Staré Město, 11000 Praha 1

Parcelní číslo: 441/8:
k.ú. Vysočany [731285], výměra 179 m2, druh pozemku: zastavěná plocha a nádvoří,
vlastnické právo: Property Sokolovská, s.r.o., Antala Staška 1670/80, Krč, 14000 Praha 4

POZEMKY AREÁLU podle katastru nemovitostí ve vlastnictví HLAVNÍHO MĚSTA PRAHY:
Parcelní číslo: 437/11, 447/31, 447/30, 447/33 a 447/34:
vlastnické právo: HLAVNÍ MĚSTO PRAHA, Mariánské náměstí 2/2, Staré Město, 11000 Praha 1

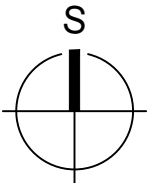

±0,000 = čistá podlaha 1.NP

VYPRACOVAL:	ING. TOMÁŠ FALTUS	Ing. Tomáš FALTUS IČ 03365727 Autorizovaný inženýr pro pozemní stavby - ČKAIT 0012024 T: +420 733 510 812 E: tomfaltus@gmail.com projektprostavbu.cz info@projektprostavbu.cz		
ODPOVĚDNÝ PROJEKTANT	ING. TOMÁŠ FALTUS			
INVESTOR:	HLAVNÍ MĚSTO PRAHA, Mariánské Náměstí 2/2, Staré Město 110 00 Praha 1, IČO 00064581		ČÍSLO ZAKÁZKY: 098/300	FORMÁTY: 3 A4
STAVBA:	STAVEBNÍ ÚPRAVY - požární větrání schodišť' Městská nemocnice následné péče - MNNP K Moravině 6/343, Praha 9 - Vysočany		DATUM: 05.2025	PARÉ:
DRUH DOKUM.: DSP				
MĚŘÍTKO: M=1:400				
ČÁST:	KOORDINAČNÍ SITUAČNÍ VÝKRES		ČÁST:	PŘÍL. Č.:
C3				
DOKUMENTACI LZE UŽÍVAT POUZE VE SMYSLU PŘÍSLUŠNÉ SMLOUVY O DÍLO. VÝKRES, ČI JEHO ČÁST, MŮŽE BÝT KOPIROVÁN NEBO JINÝM ZPŮSOBEM ROZŠÍŘOVÁN POUZE PO PŘEDCHOZÍM SOUHLASU PROJEKTANTA				