




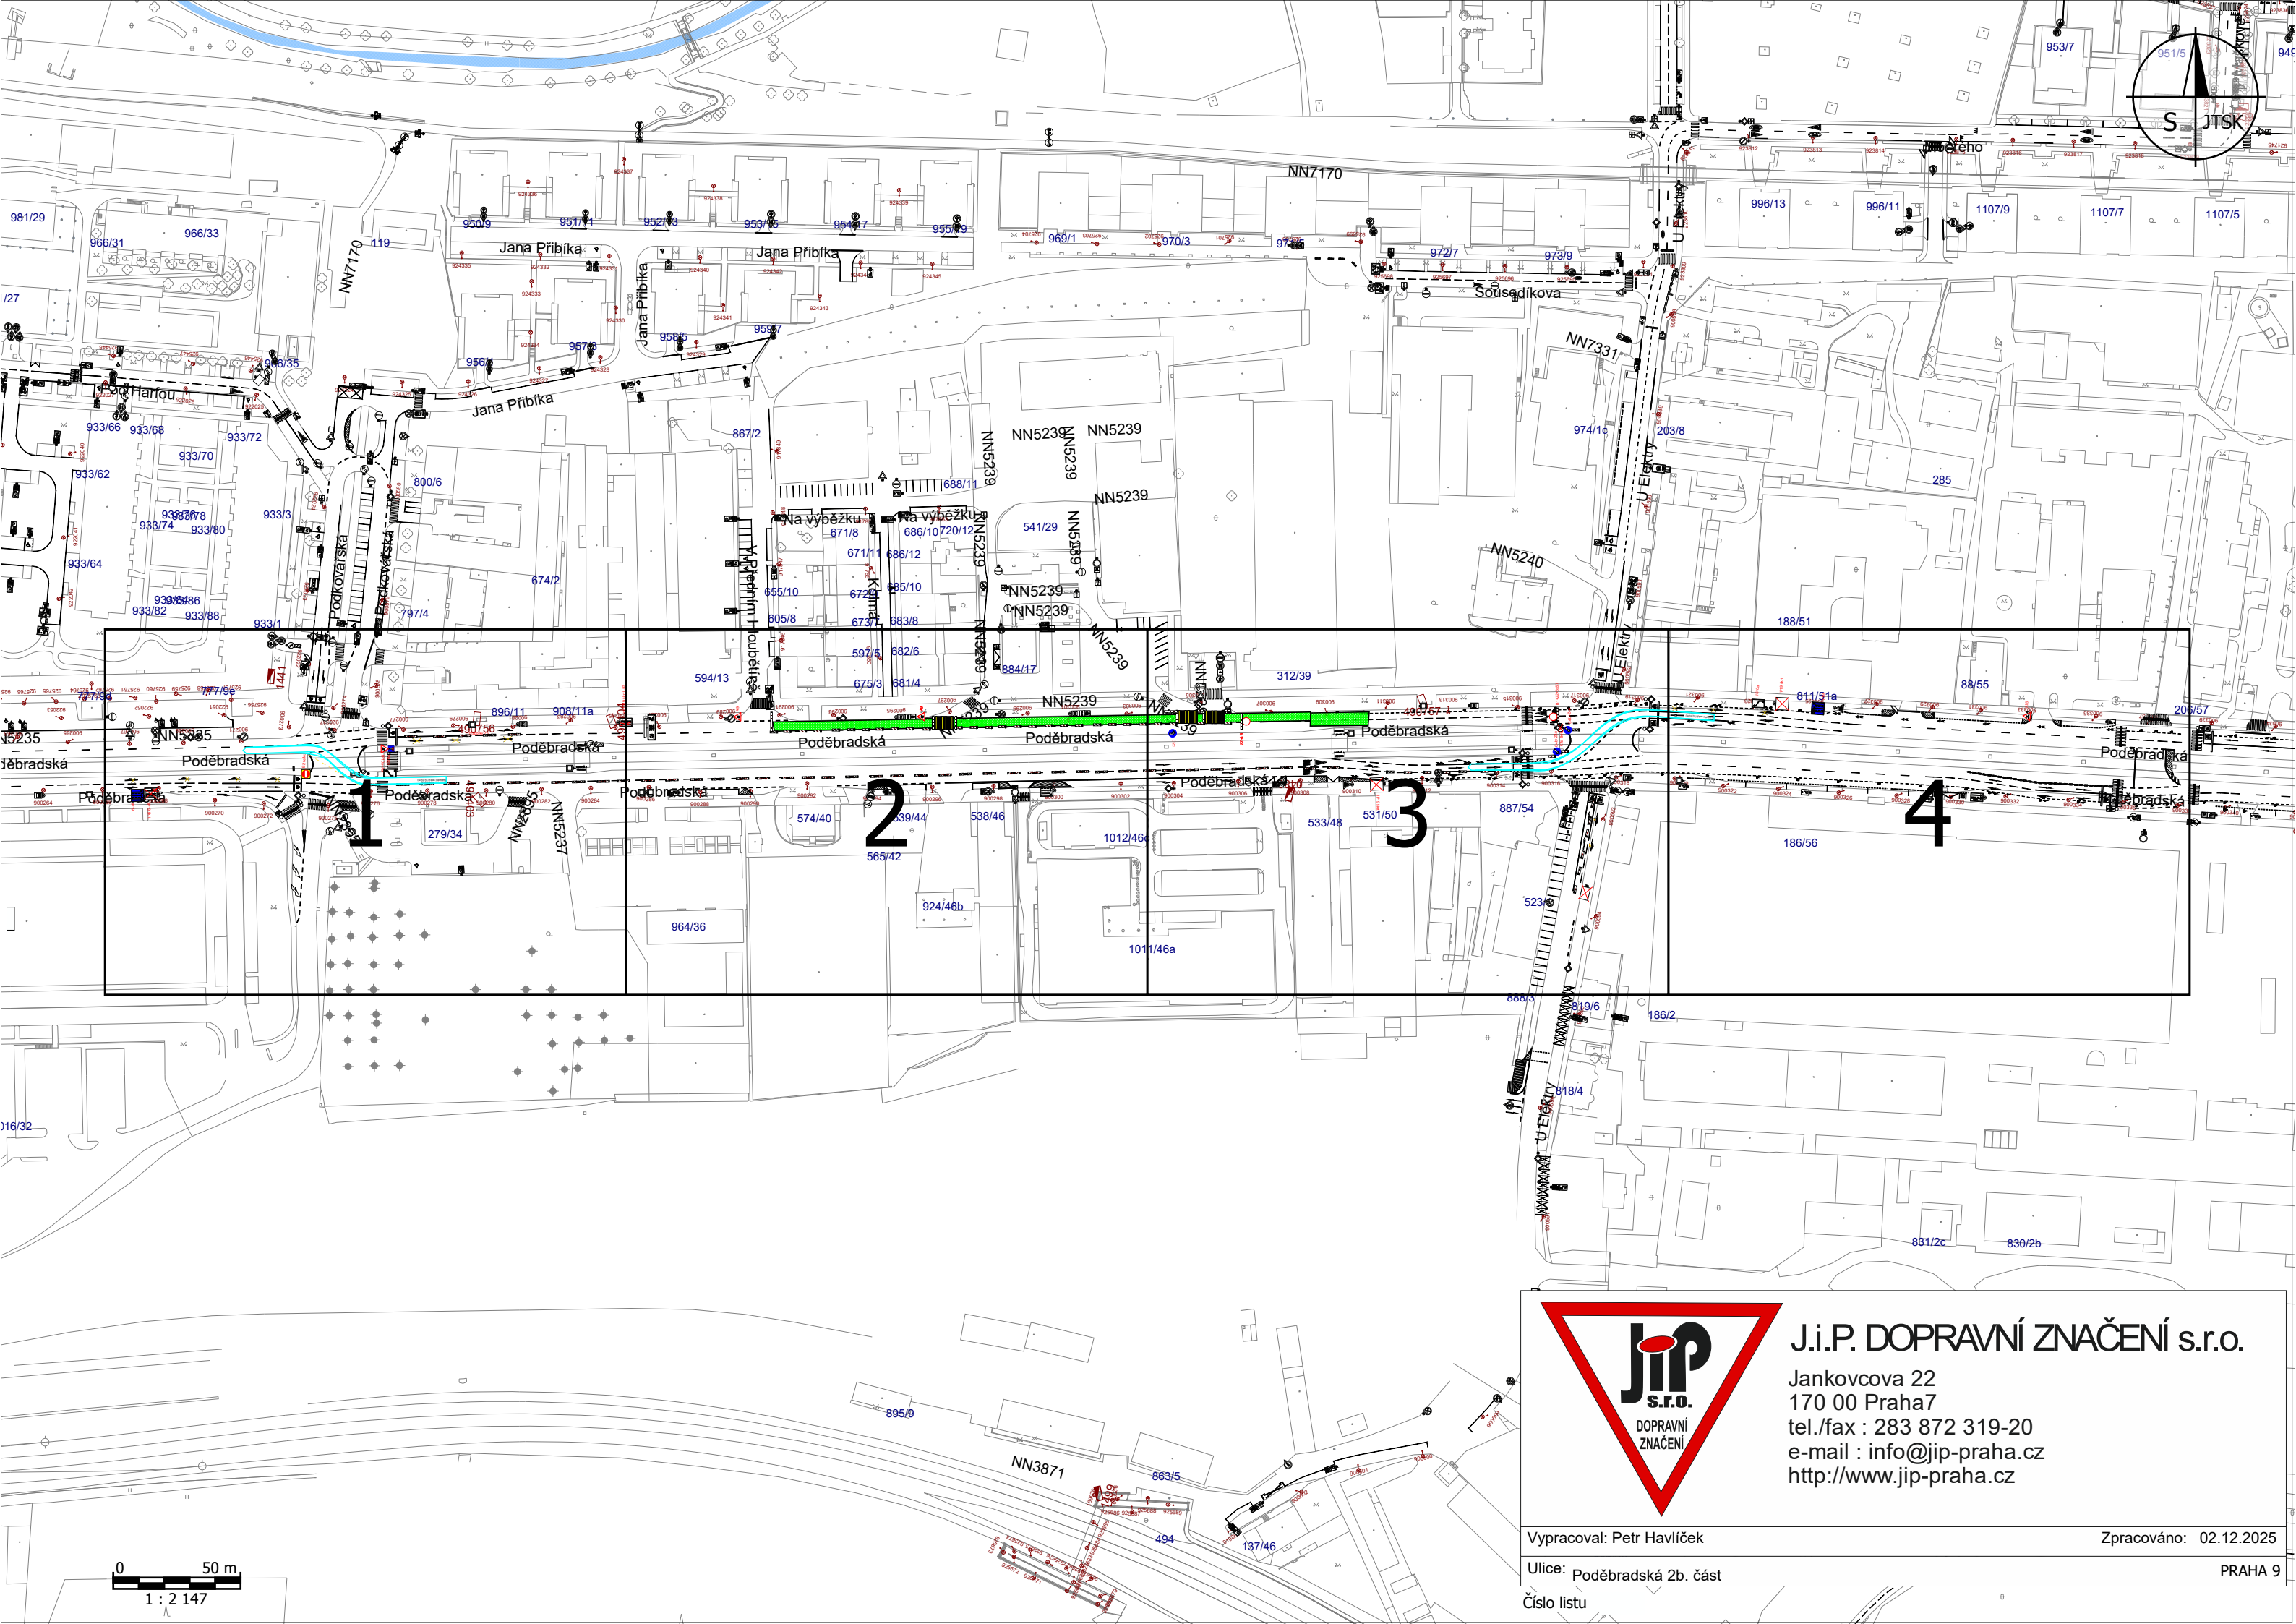


Jankovcova 22
170 00 Praha7
tel./fax : 283 872 319-20
e-mail : info@jip-praha.cz
<http://www.jip-praha.cz>


Zpracováno: 02.12.2025

PRAHA 9

Číslo listu

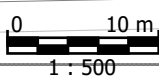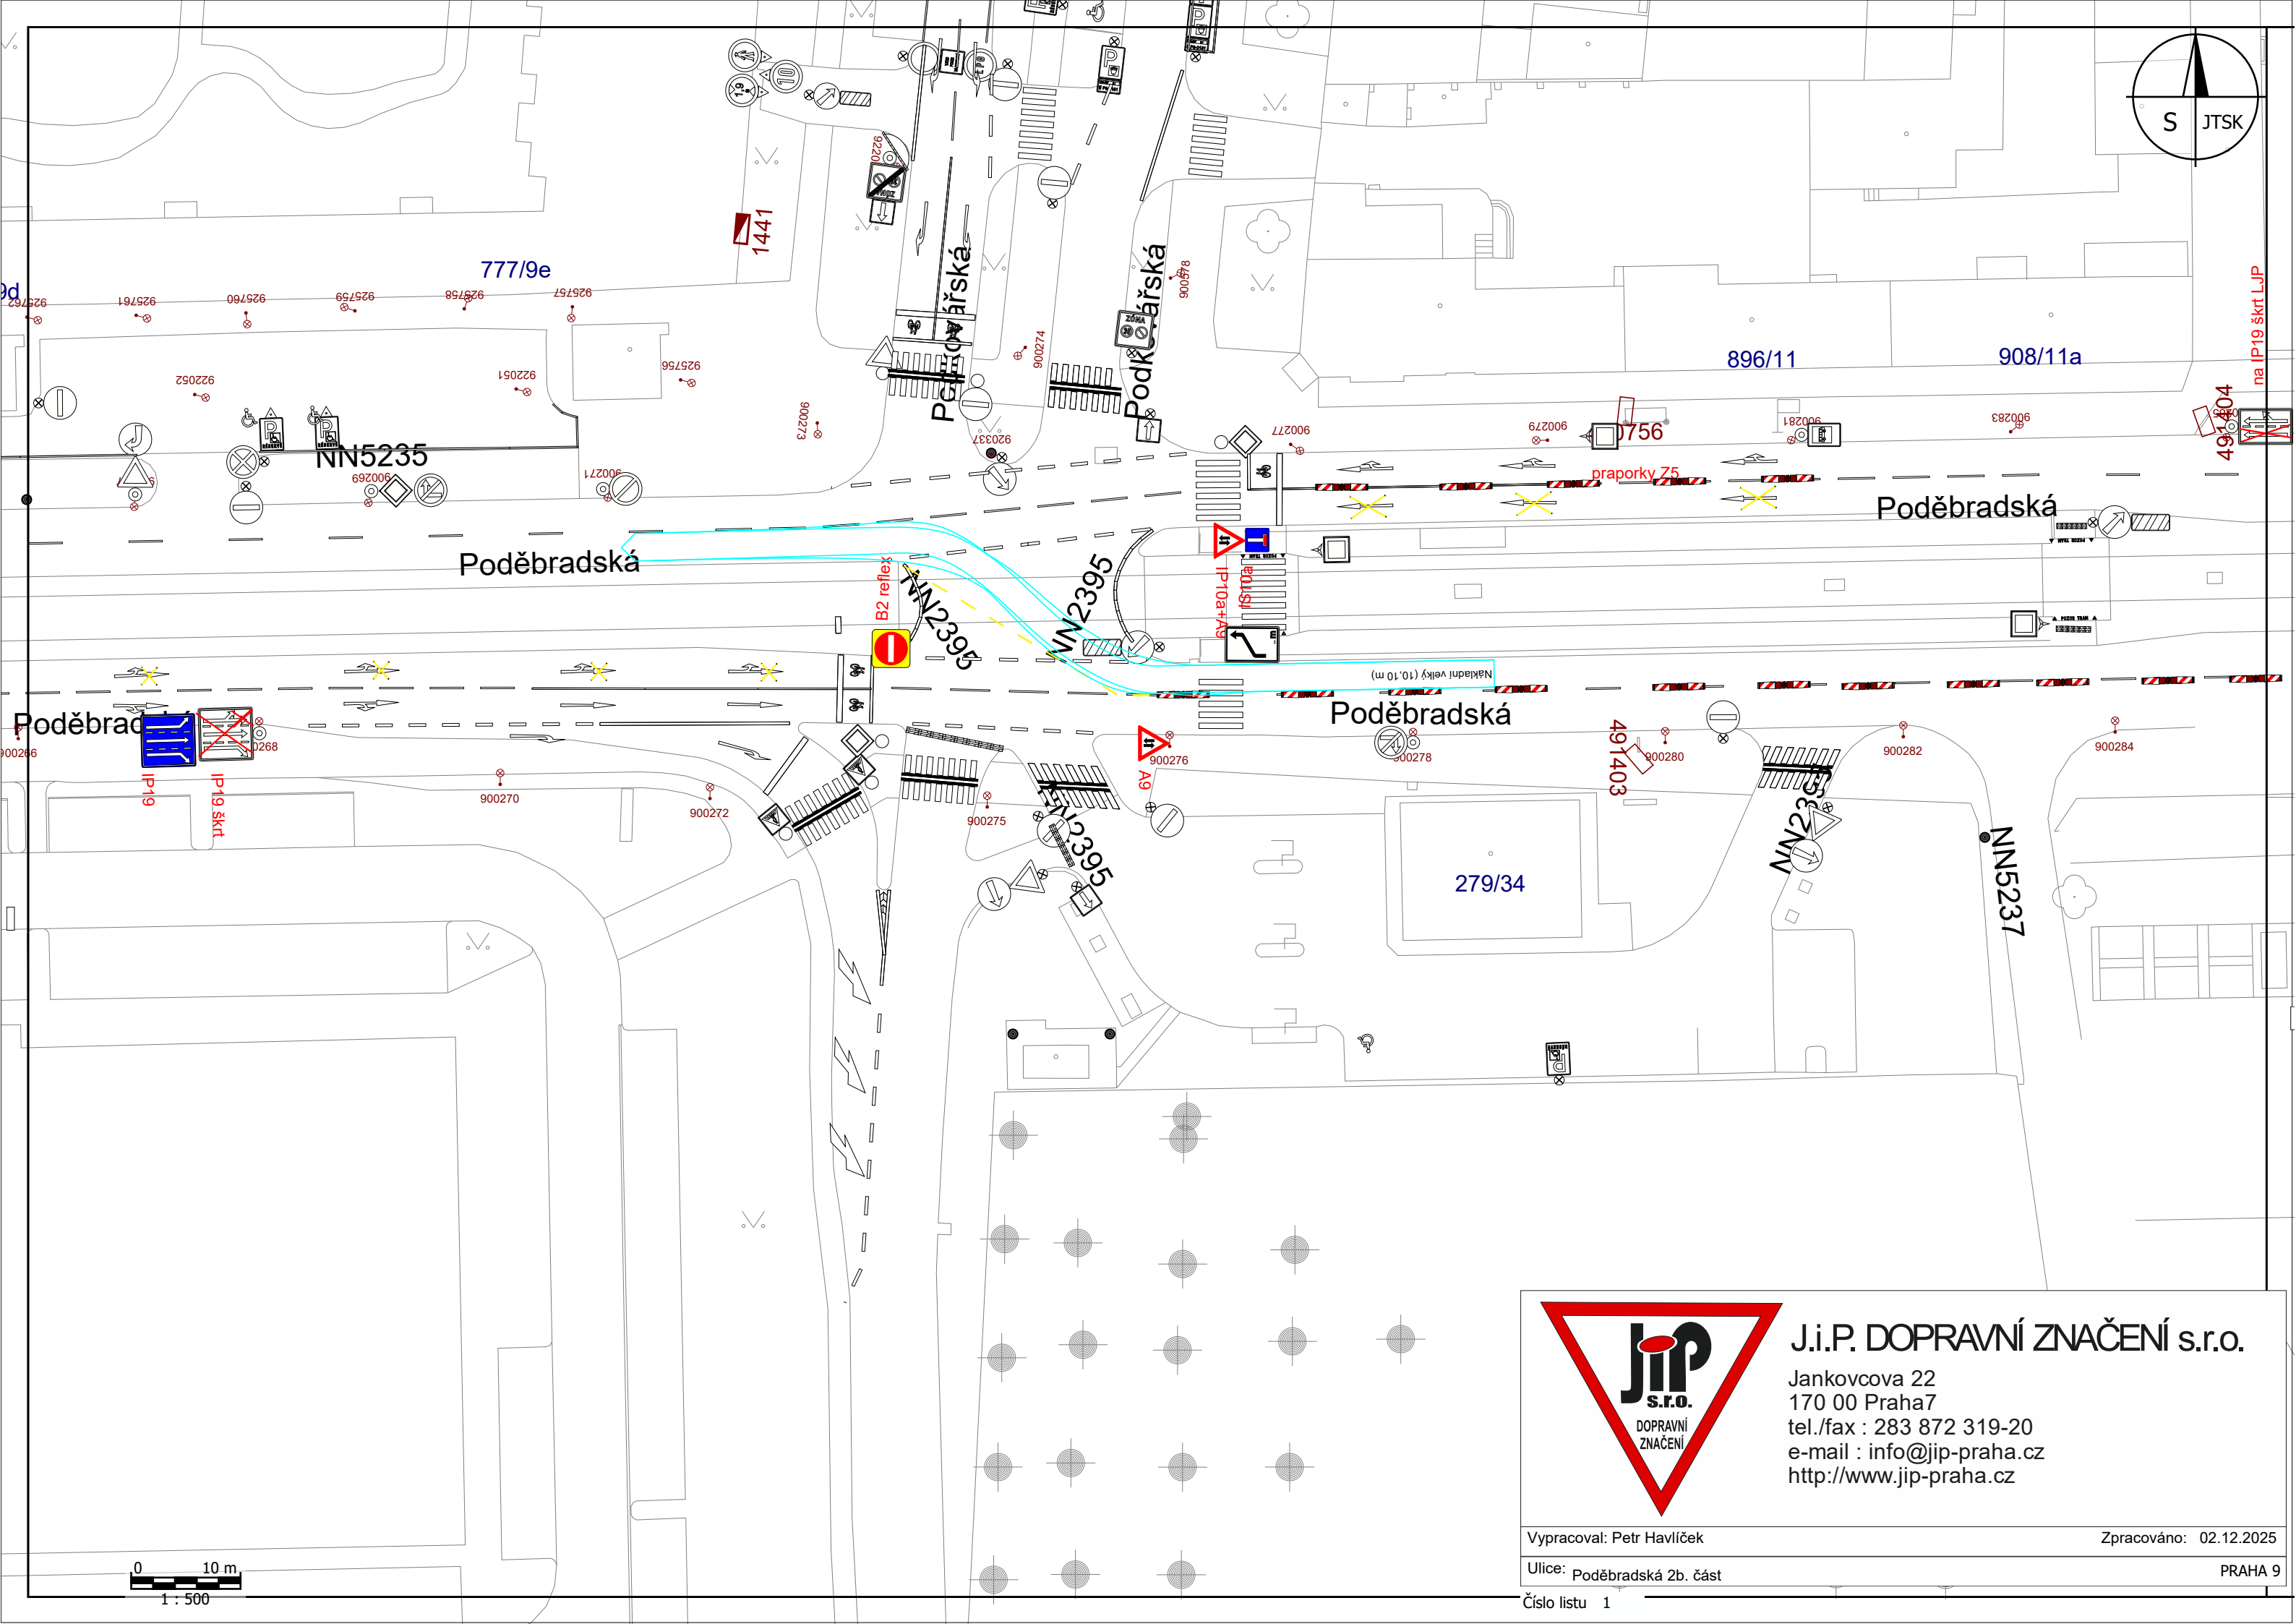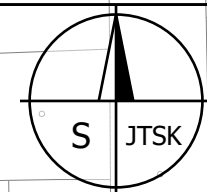



J.i.P. DOPRAVNÍ ZNAČENÍ s.r.o.
Jankovcova 22
170 00 Praha7
tel./fax : 283 872 319-20
e-mail : info@jip-praha.cz
<http://www.jip-praha.cz>

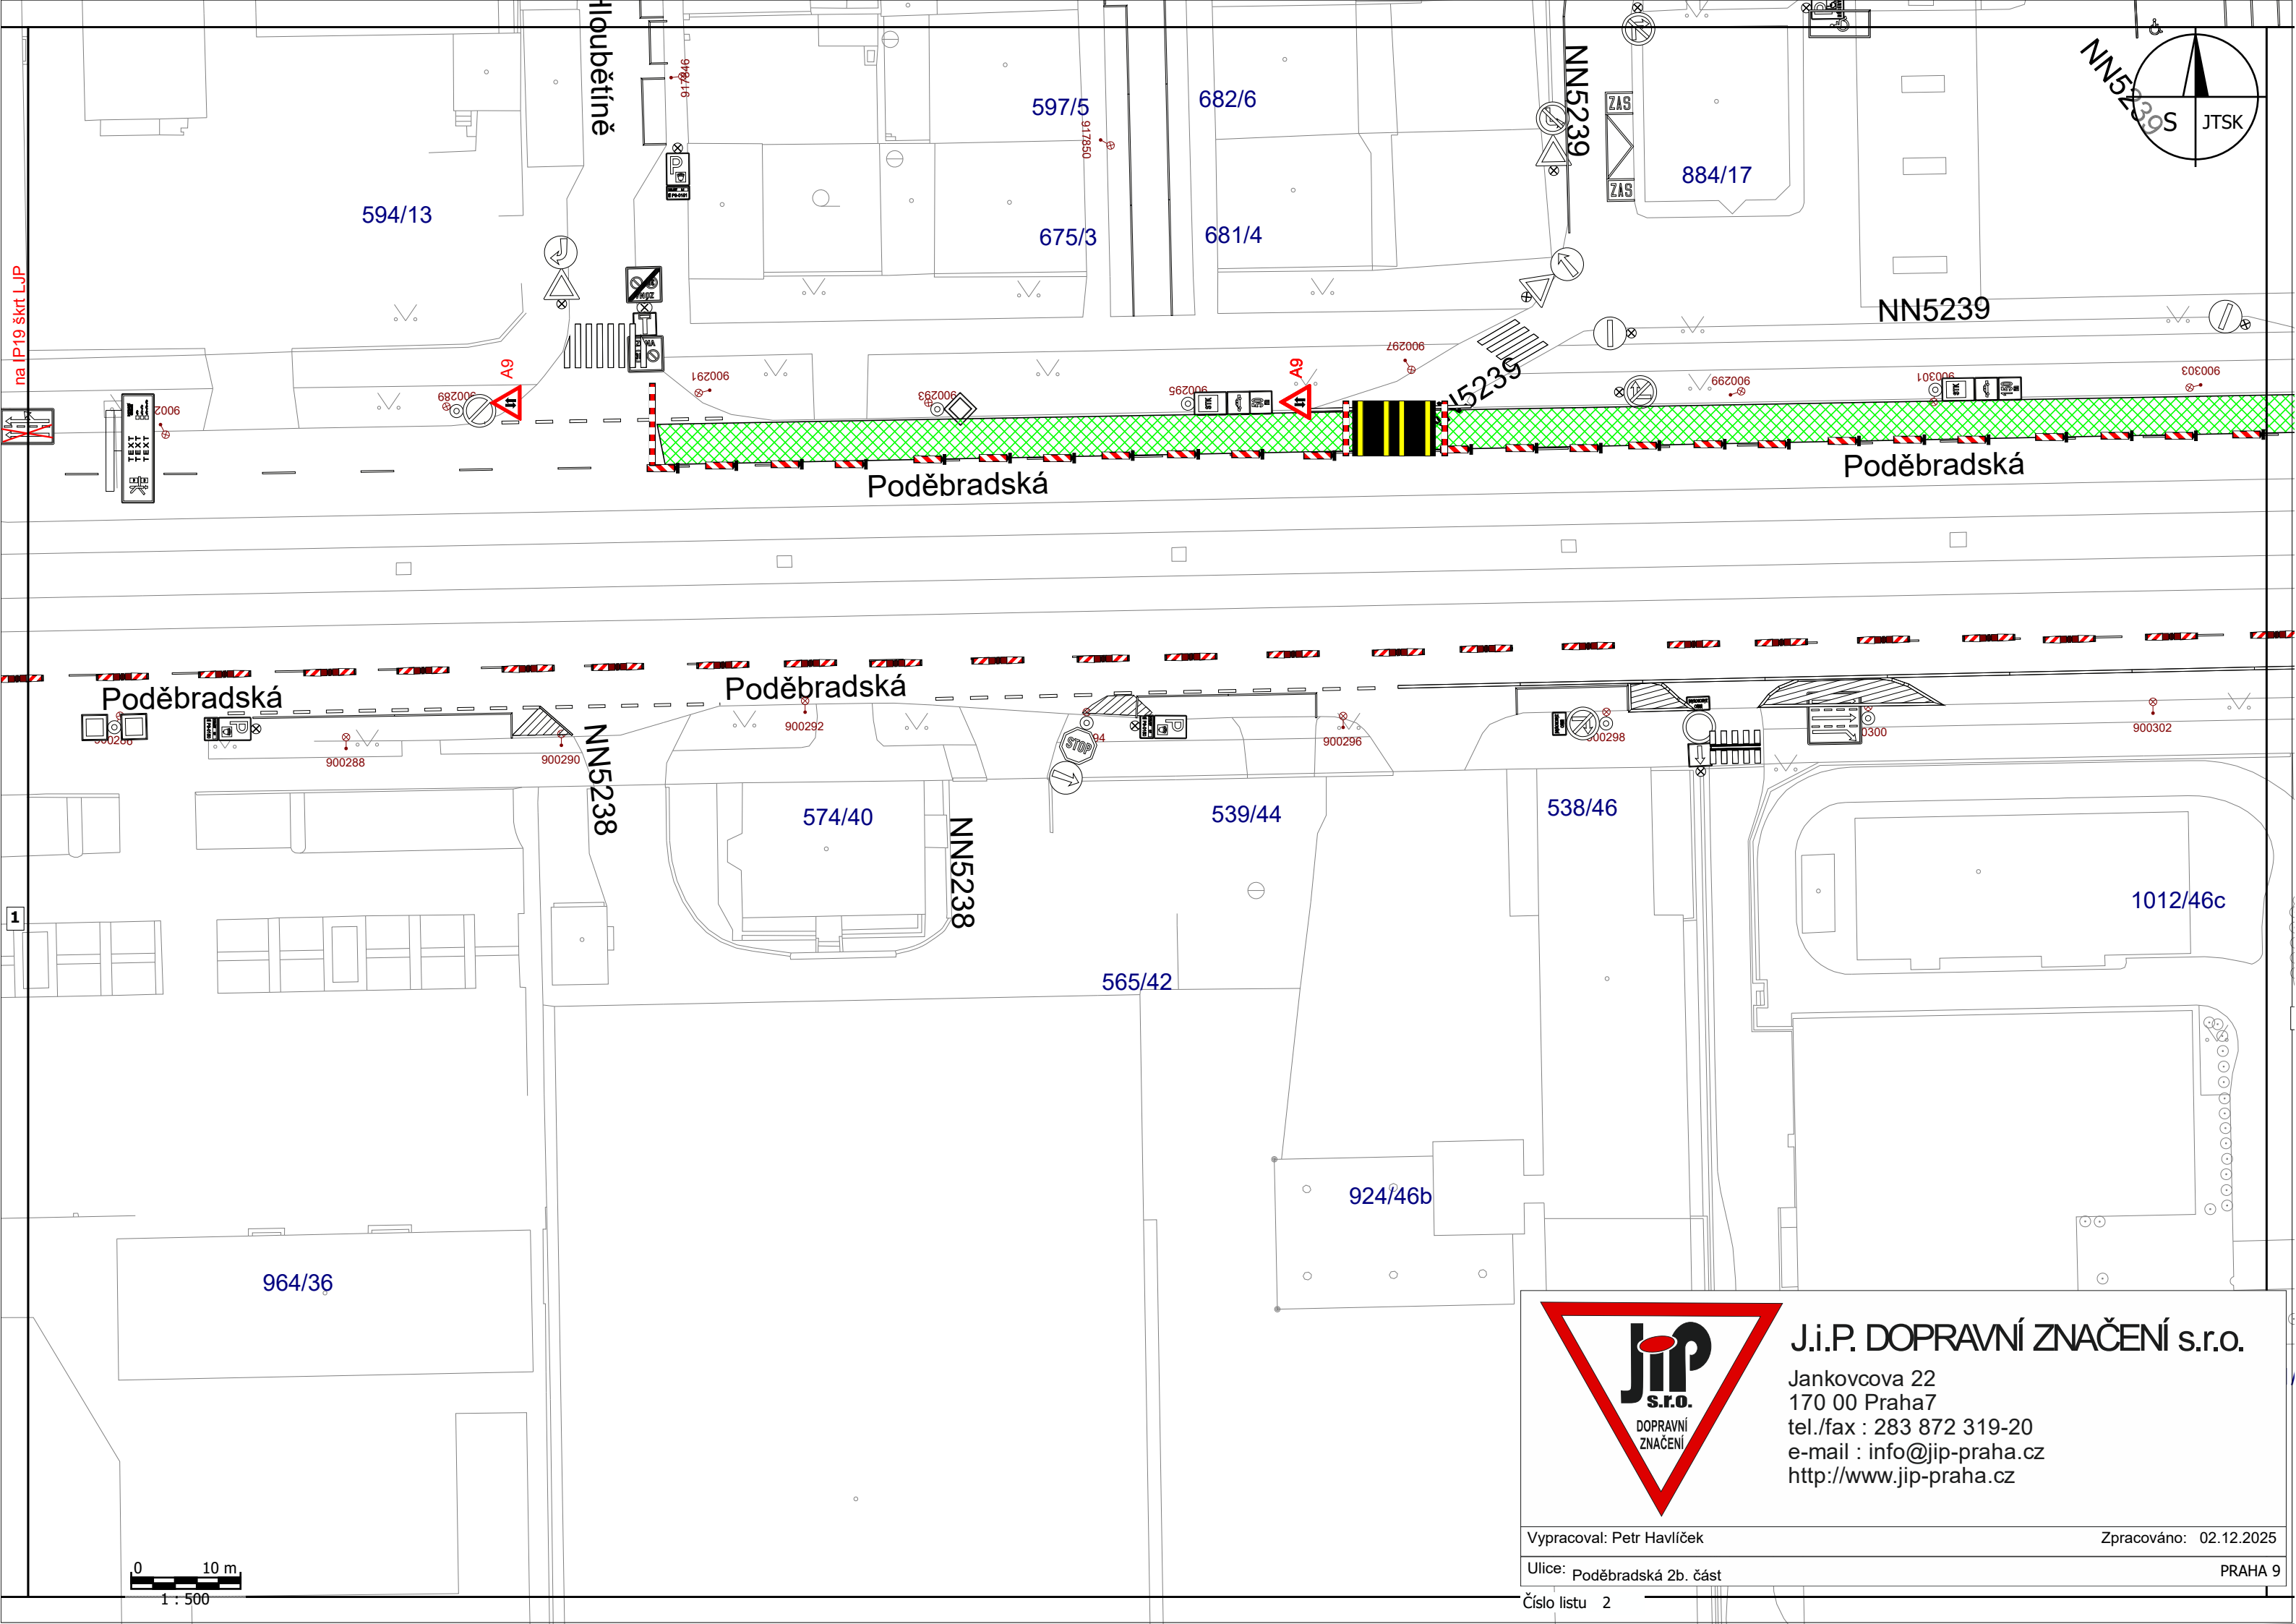

J.i.P. DOPRAVNÍ ZNAČENÍ s.r.o.
Jankovcova 22
170 00 Praha7
tel./fax : 283 872 319-20
e-mail : info@jip-praha.cz
<http://www.jip-praha.cz>

Vypracoval: Petr Havlíček Zpracováno: 02.12.2025

Ulice: Poděbradská 2b. část PRAHA 9

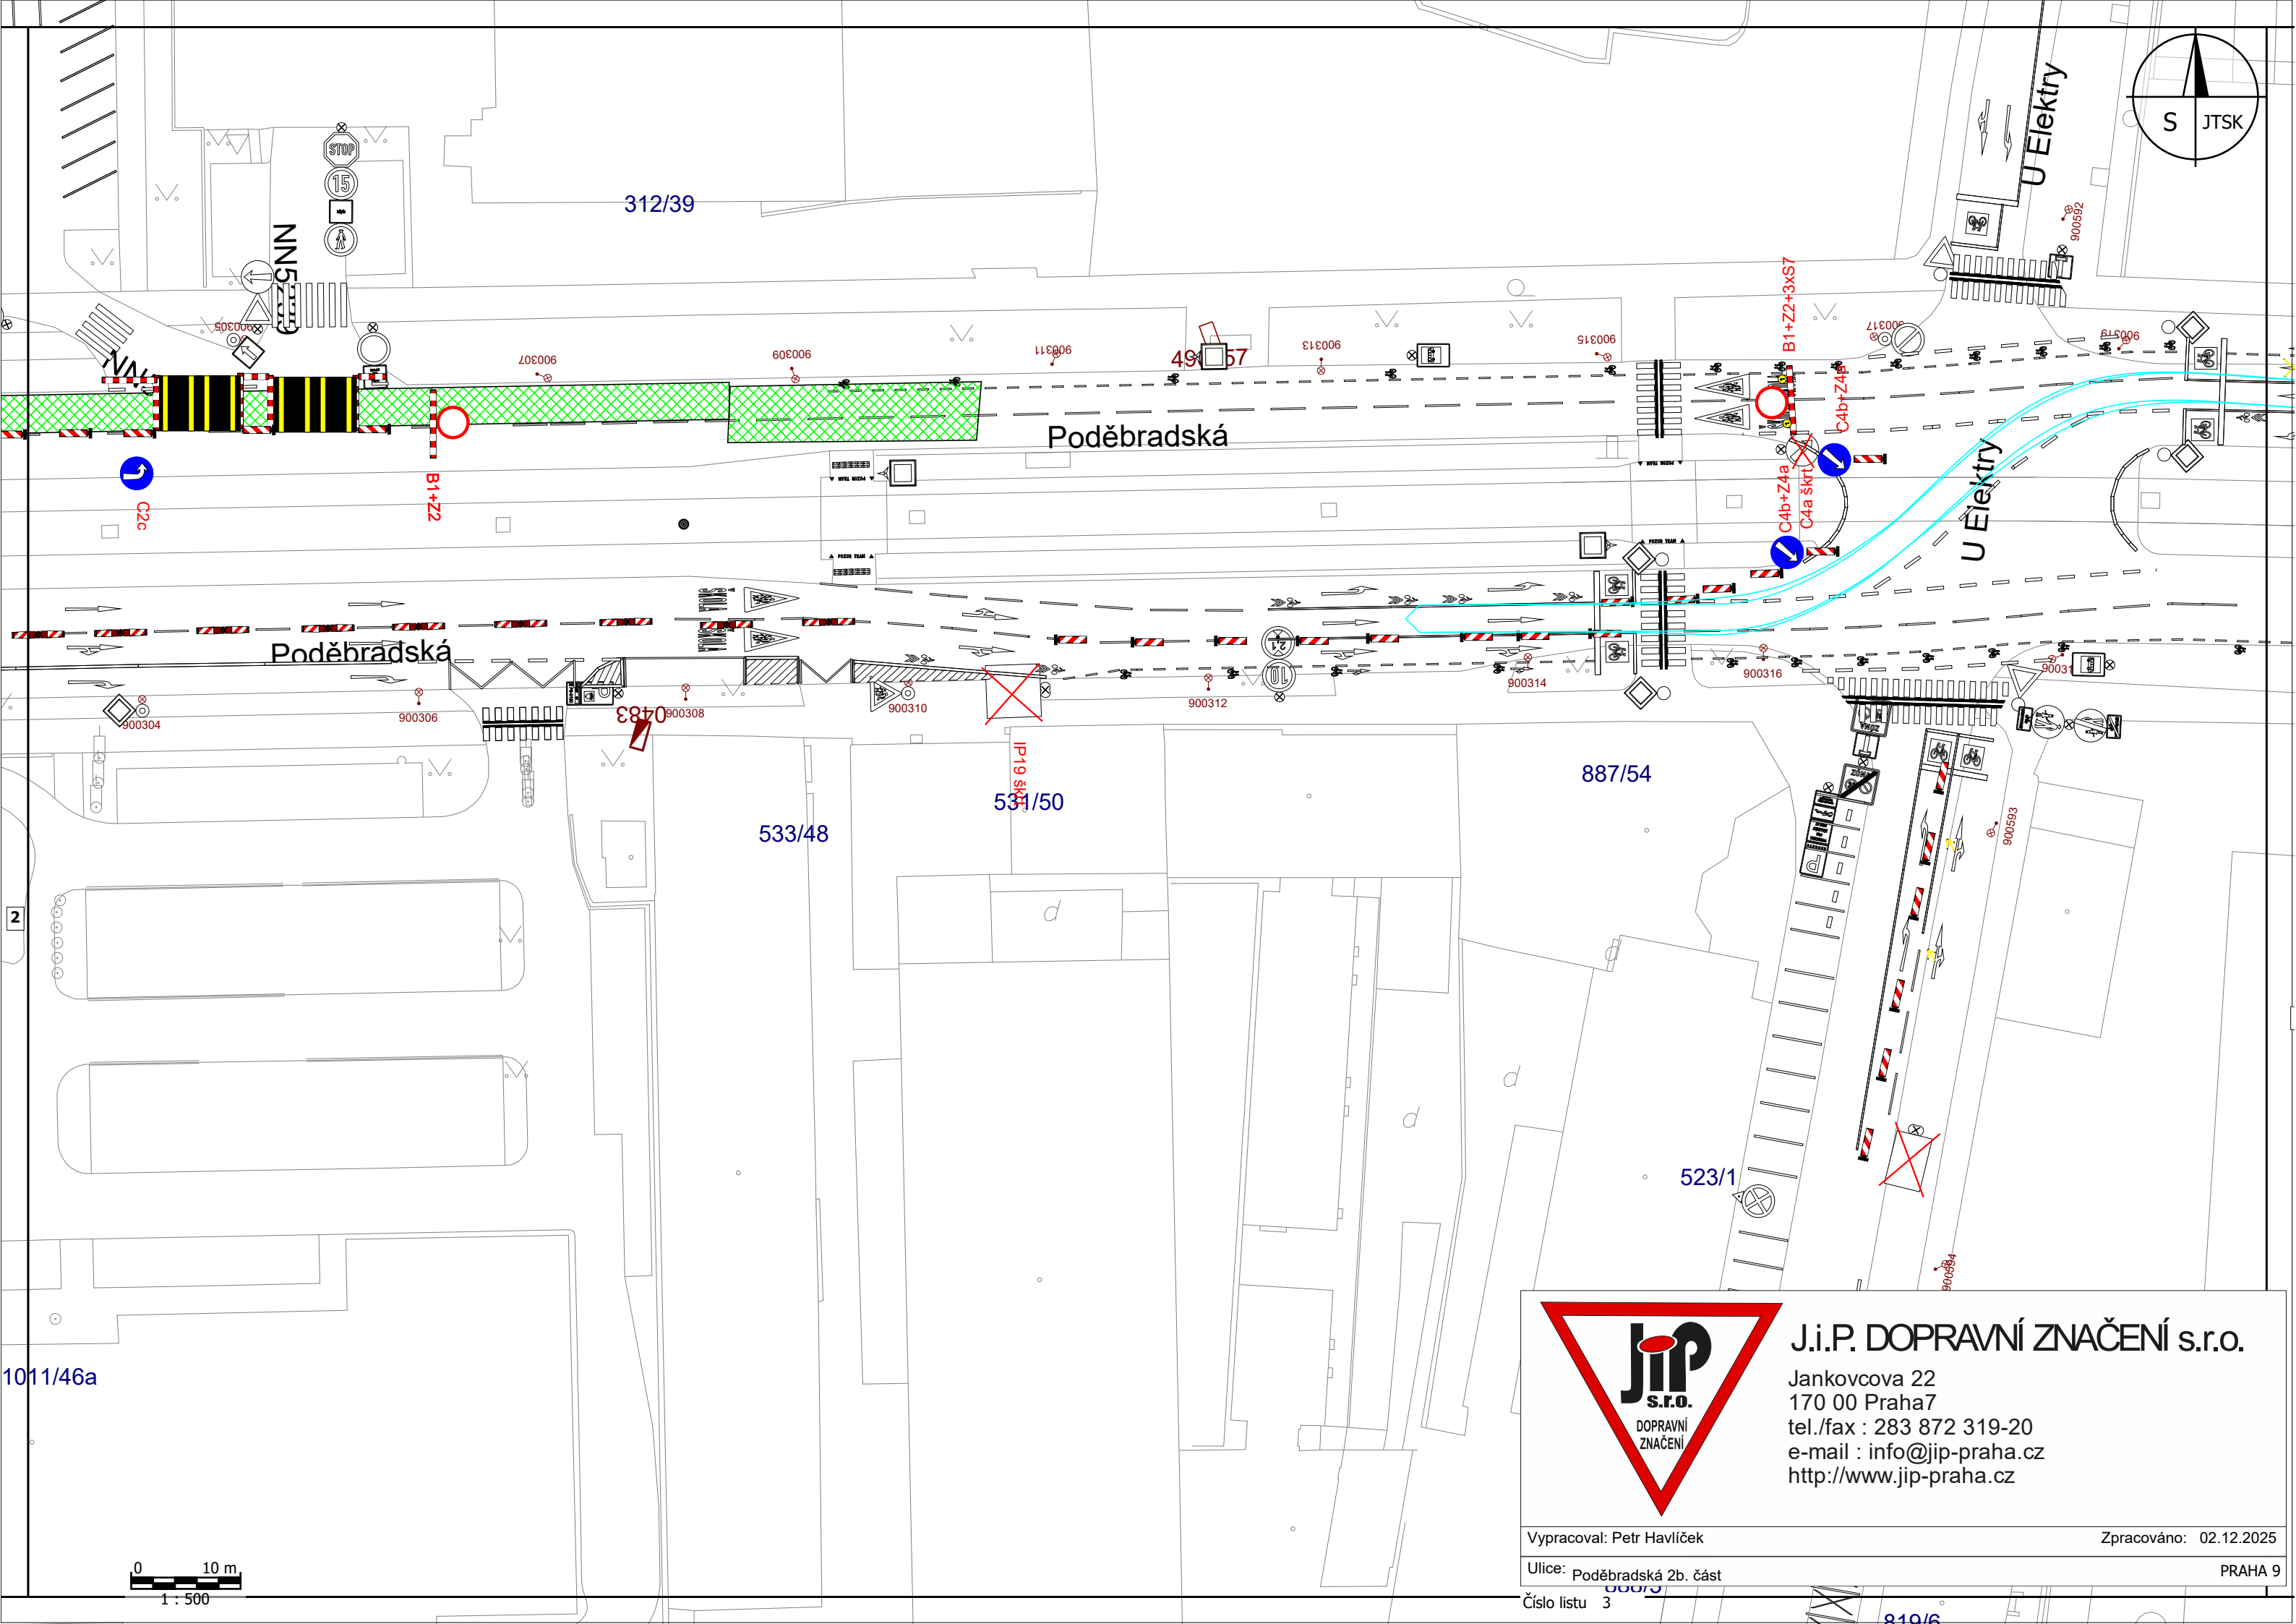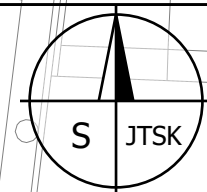

J.i.P. DOPRAVNÍ ZNAČENÍ s.r.o.

Jankovcova 22
170 00 Praha7
tel./fax : 283 872 319-20
e-mail : info@jip-praha.cz
<http://www.jip-praha.cz>



Vypracoval: Petr Havlíček

Zpracováno: 02.12.2025

Ulice: Poděbradská 2b. část

PRAHA 9

Číslo listu 3

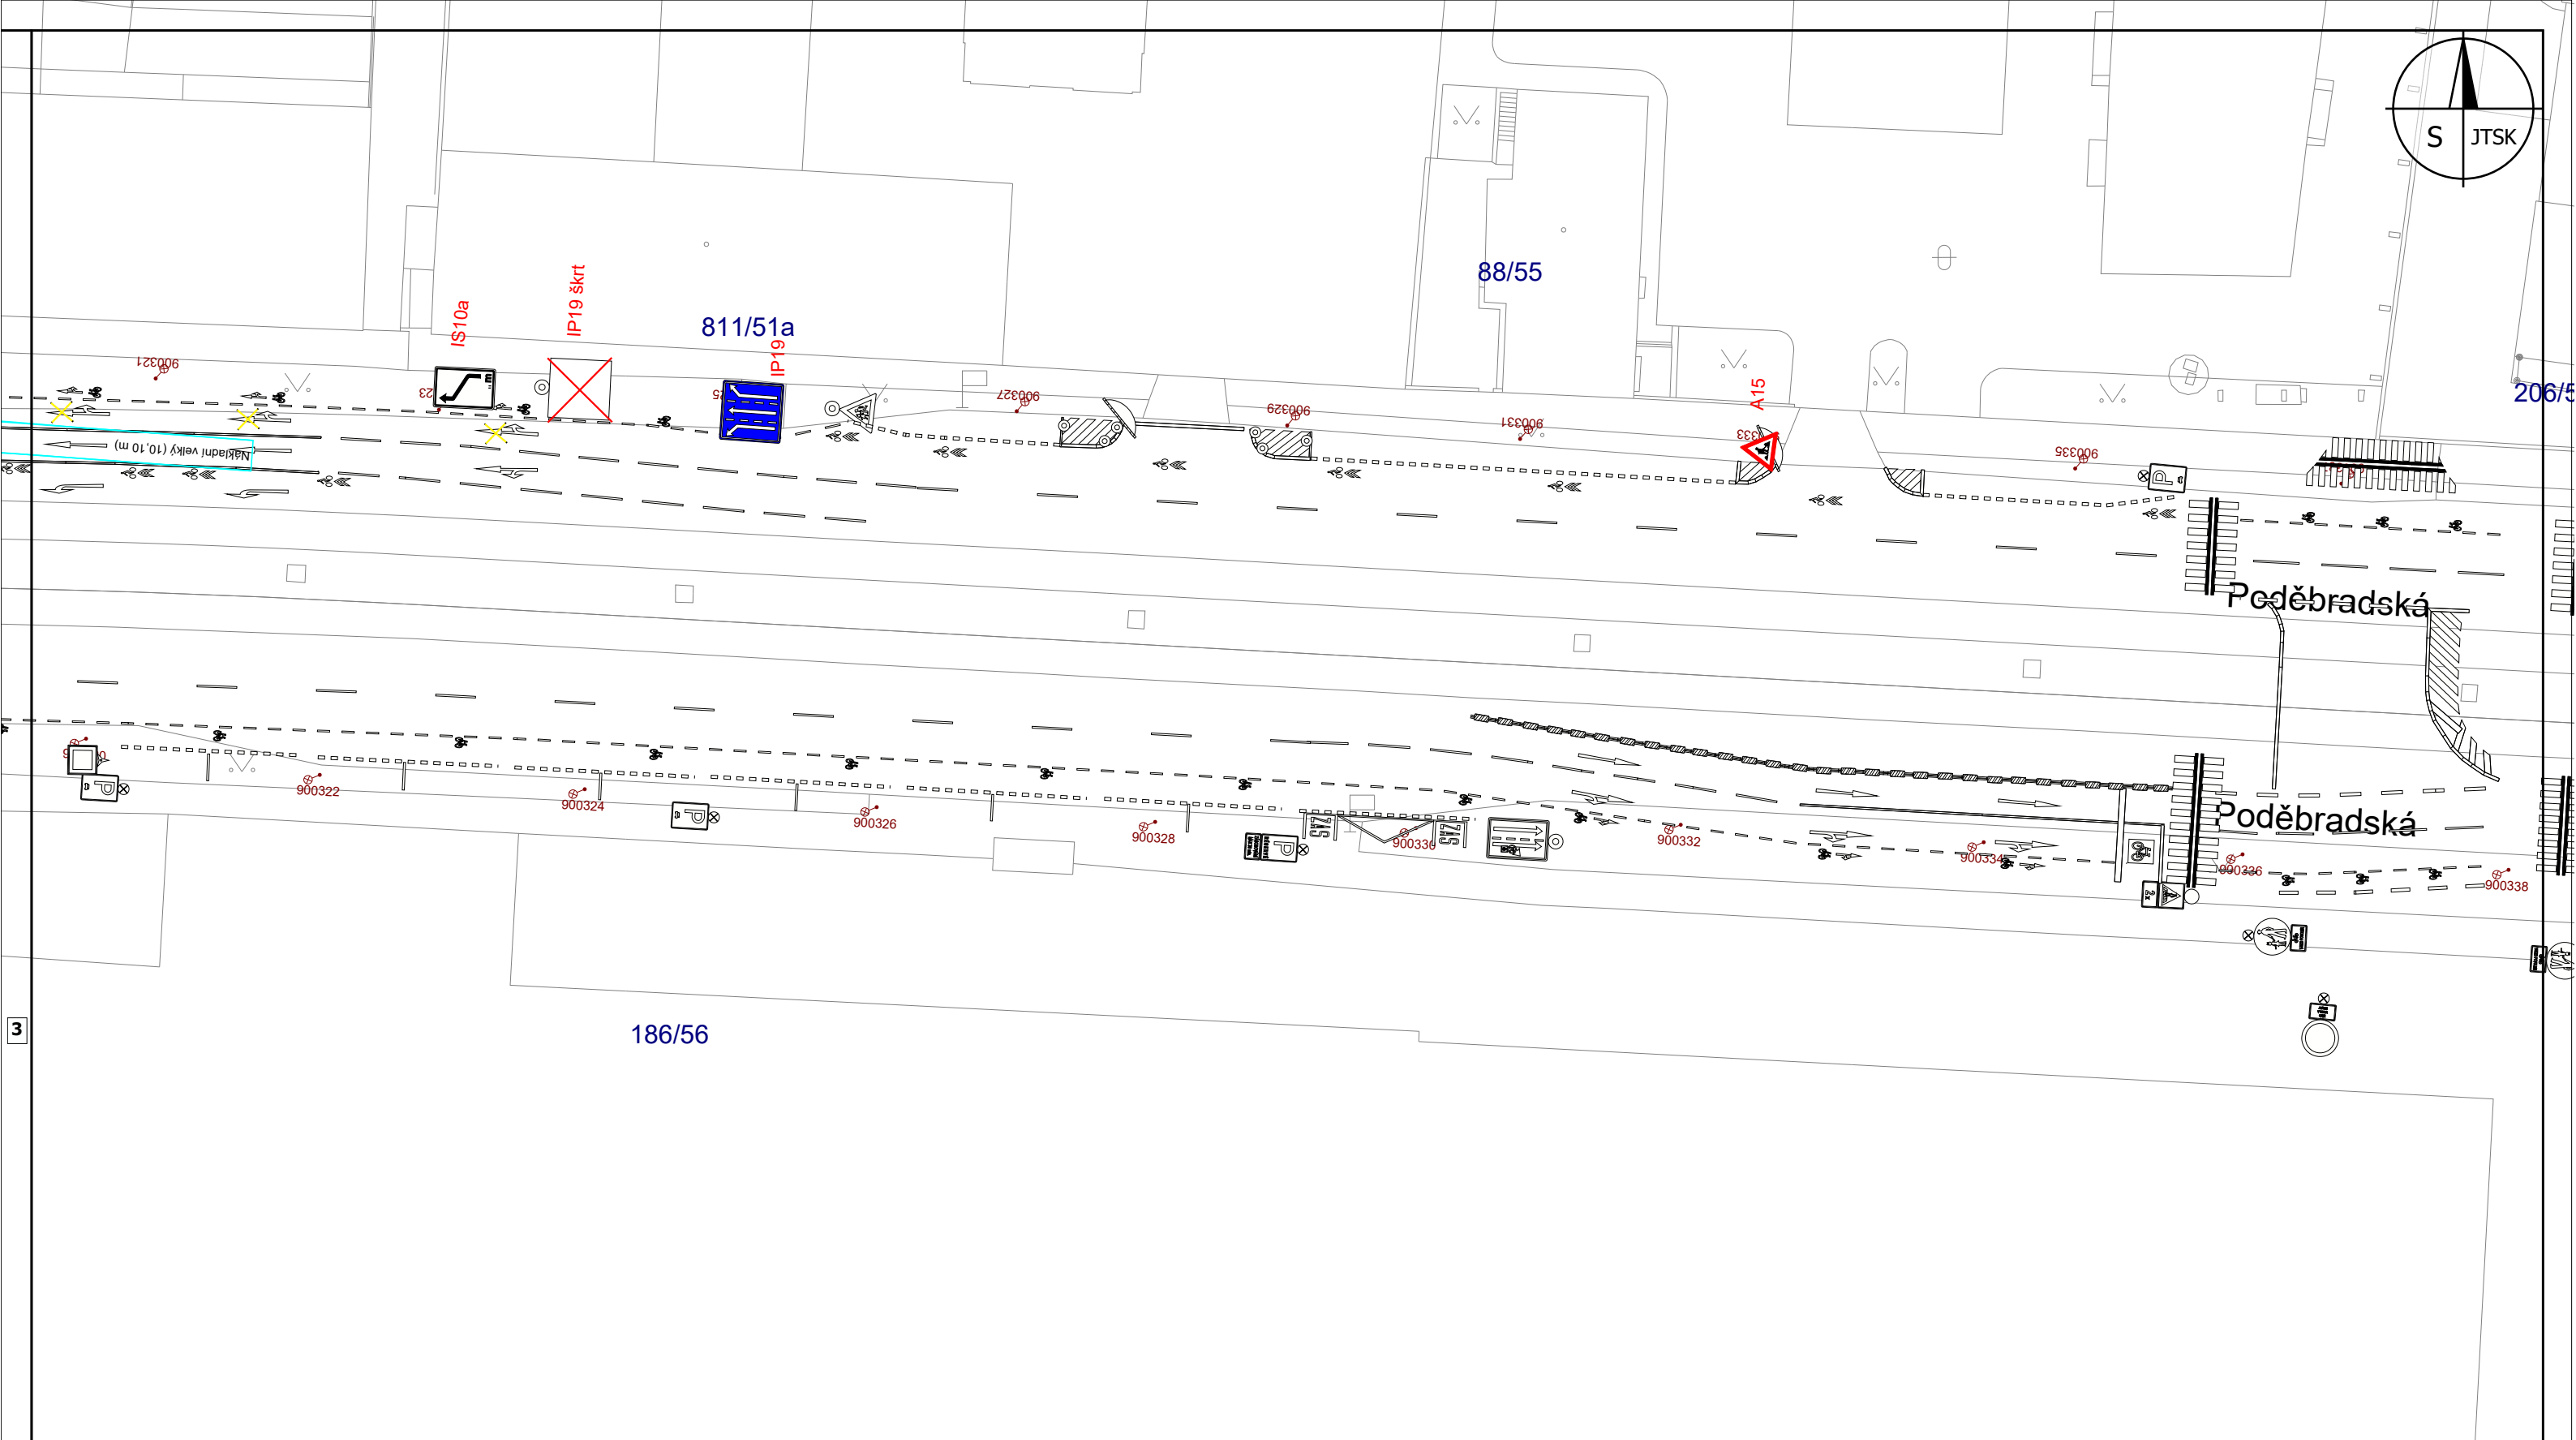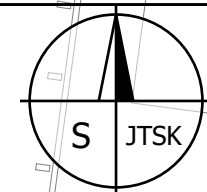

J.i.P. DOPRAVNÍ ZNAČENÍ s.r.o.

Jankovcova 22
170 00 Praha7
tel./fax : 283 872 319-20
e-mail : info@jip-praha.cz
<http://www.jip-praha.cz>

Vypracoval: Petr Havlíček

Zpracováno: 02.12.2025

Ulice: Poděbradská 2b. část

PRAHA 9

Číslo listu 4

0 10 m
1 : 500