


Uspořádání JP bude pravděpodobně dotčeno v návaznosti na rekonstrukci Kbelské.
Nemá vliv na organizaci dopravy ISU 2026.


Místní komunikace Freyova (Na Břehu - Českomoravská)

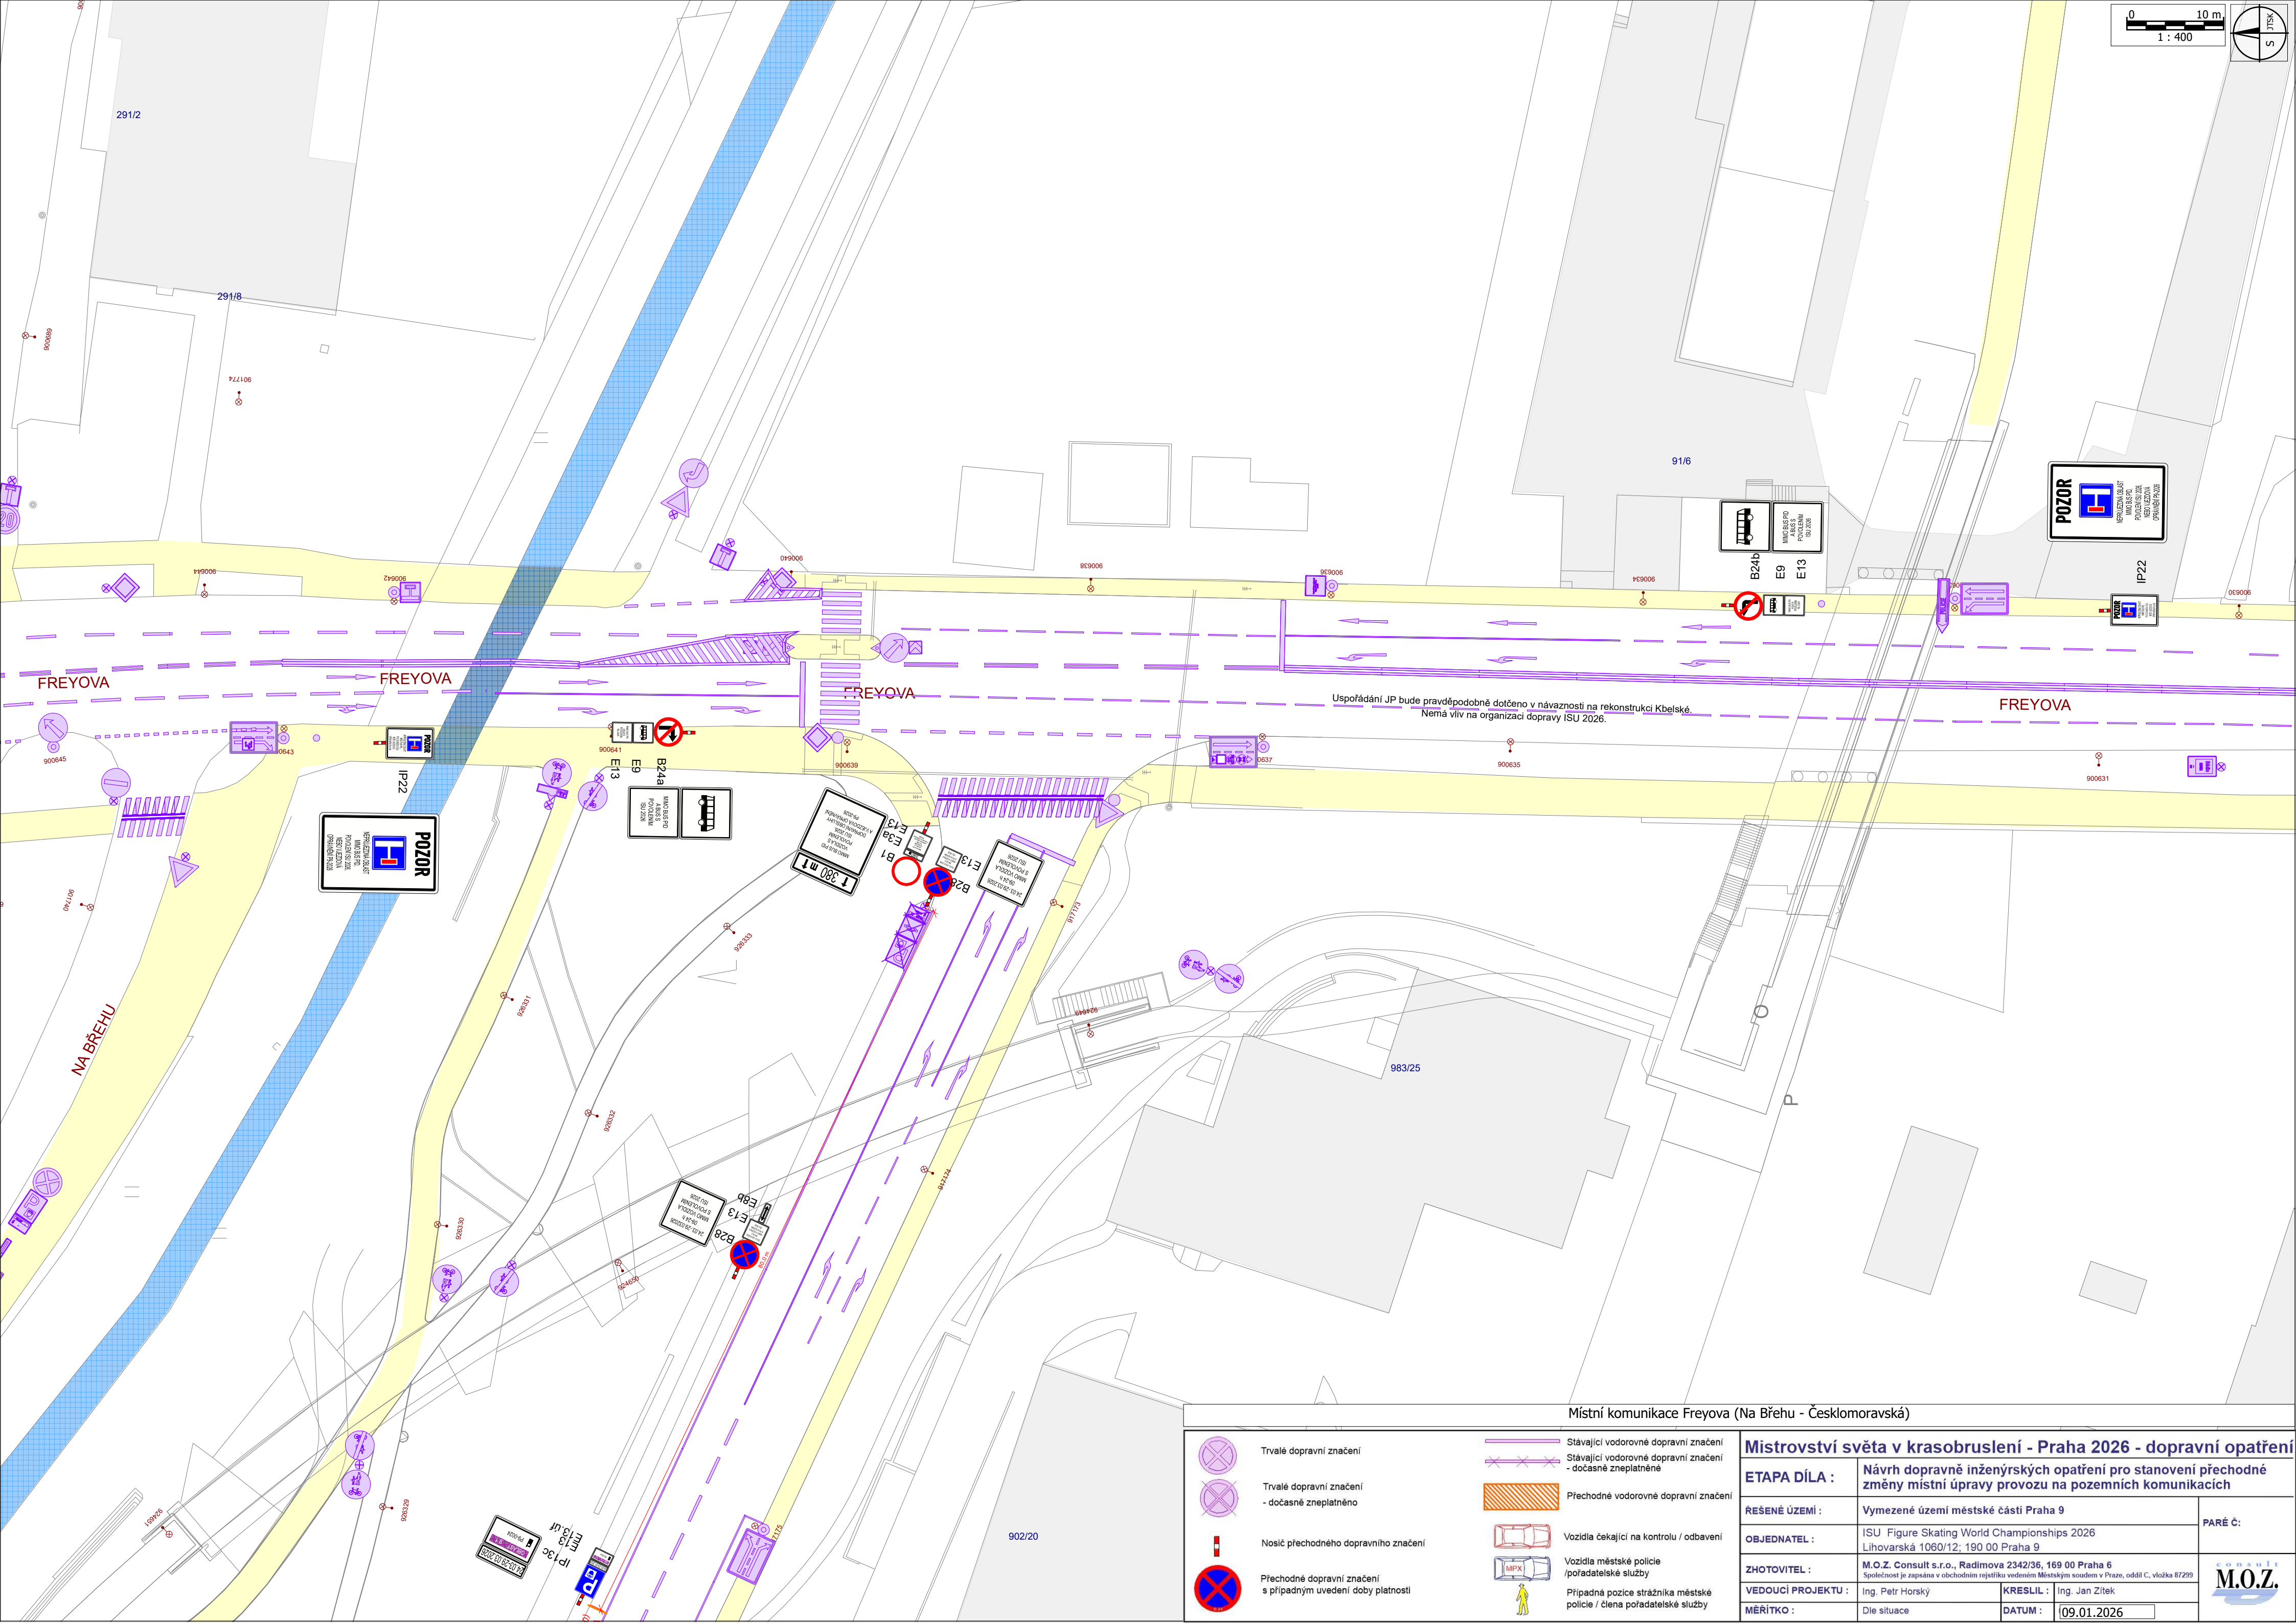

Trvalé dopravní značení



Trvalé dopravní značení
- dočasně zneplatněno

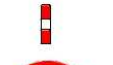


Nosič přechodného dopravního značení



Přechodné dopravní značení
s případným uvedením doby platnosti



Stávající vodorovné dopravní značení

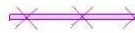

Stávající vodorovné dopravní značení
- dočasně zneplatněné



Přechodné vodorovné dopravní značení



Vozidla čekající na kontrolu / odbavení



Vozidla městské policie
/pořadatelské služby



Případná pozice strážníka městské
policie / člena pořadatelské služby

Mistrovství světa v krasobruslení - Praha 2026 - dopravní opatření			
ETAPA DÍLA :		Návrh dopravně inženýrských opatření pro stanovení přechodné změny místní úpravy provozu na pozemních komunikacích	
ŘEŠENÉ ÚZEMÍ :		Vymezené území městské části Praha 9	PARÉ Č.:
OBJEDNATEL :		ISU Figure Skating World Championships 2026 Lihovarská 1060/12; 190 00 Praha 9	
ZHOTOVITEL :		M.O.Z. Consult s.r.o., Radimova 2342/36, 169 00 Praha 6	KRESLIL :
VEDOUcí PROJEKTU :		Ing. Petr Horský	
MĚŘÍTKO :		Dle situace	DATUM :
			09.01.2026

