


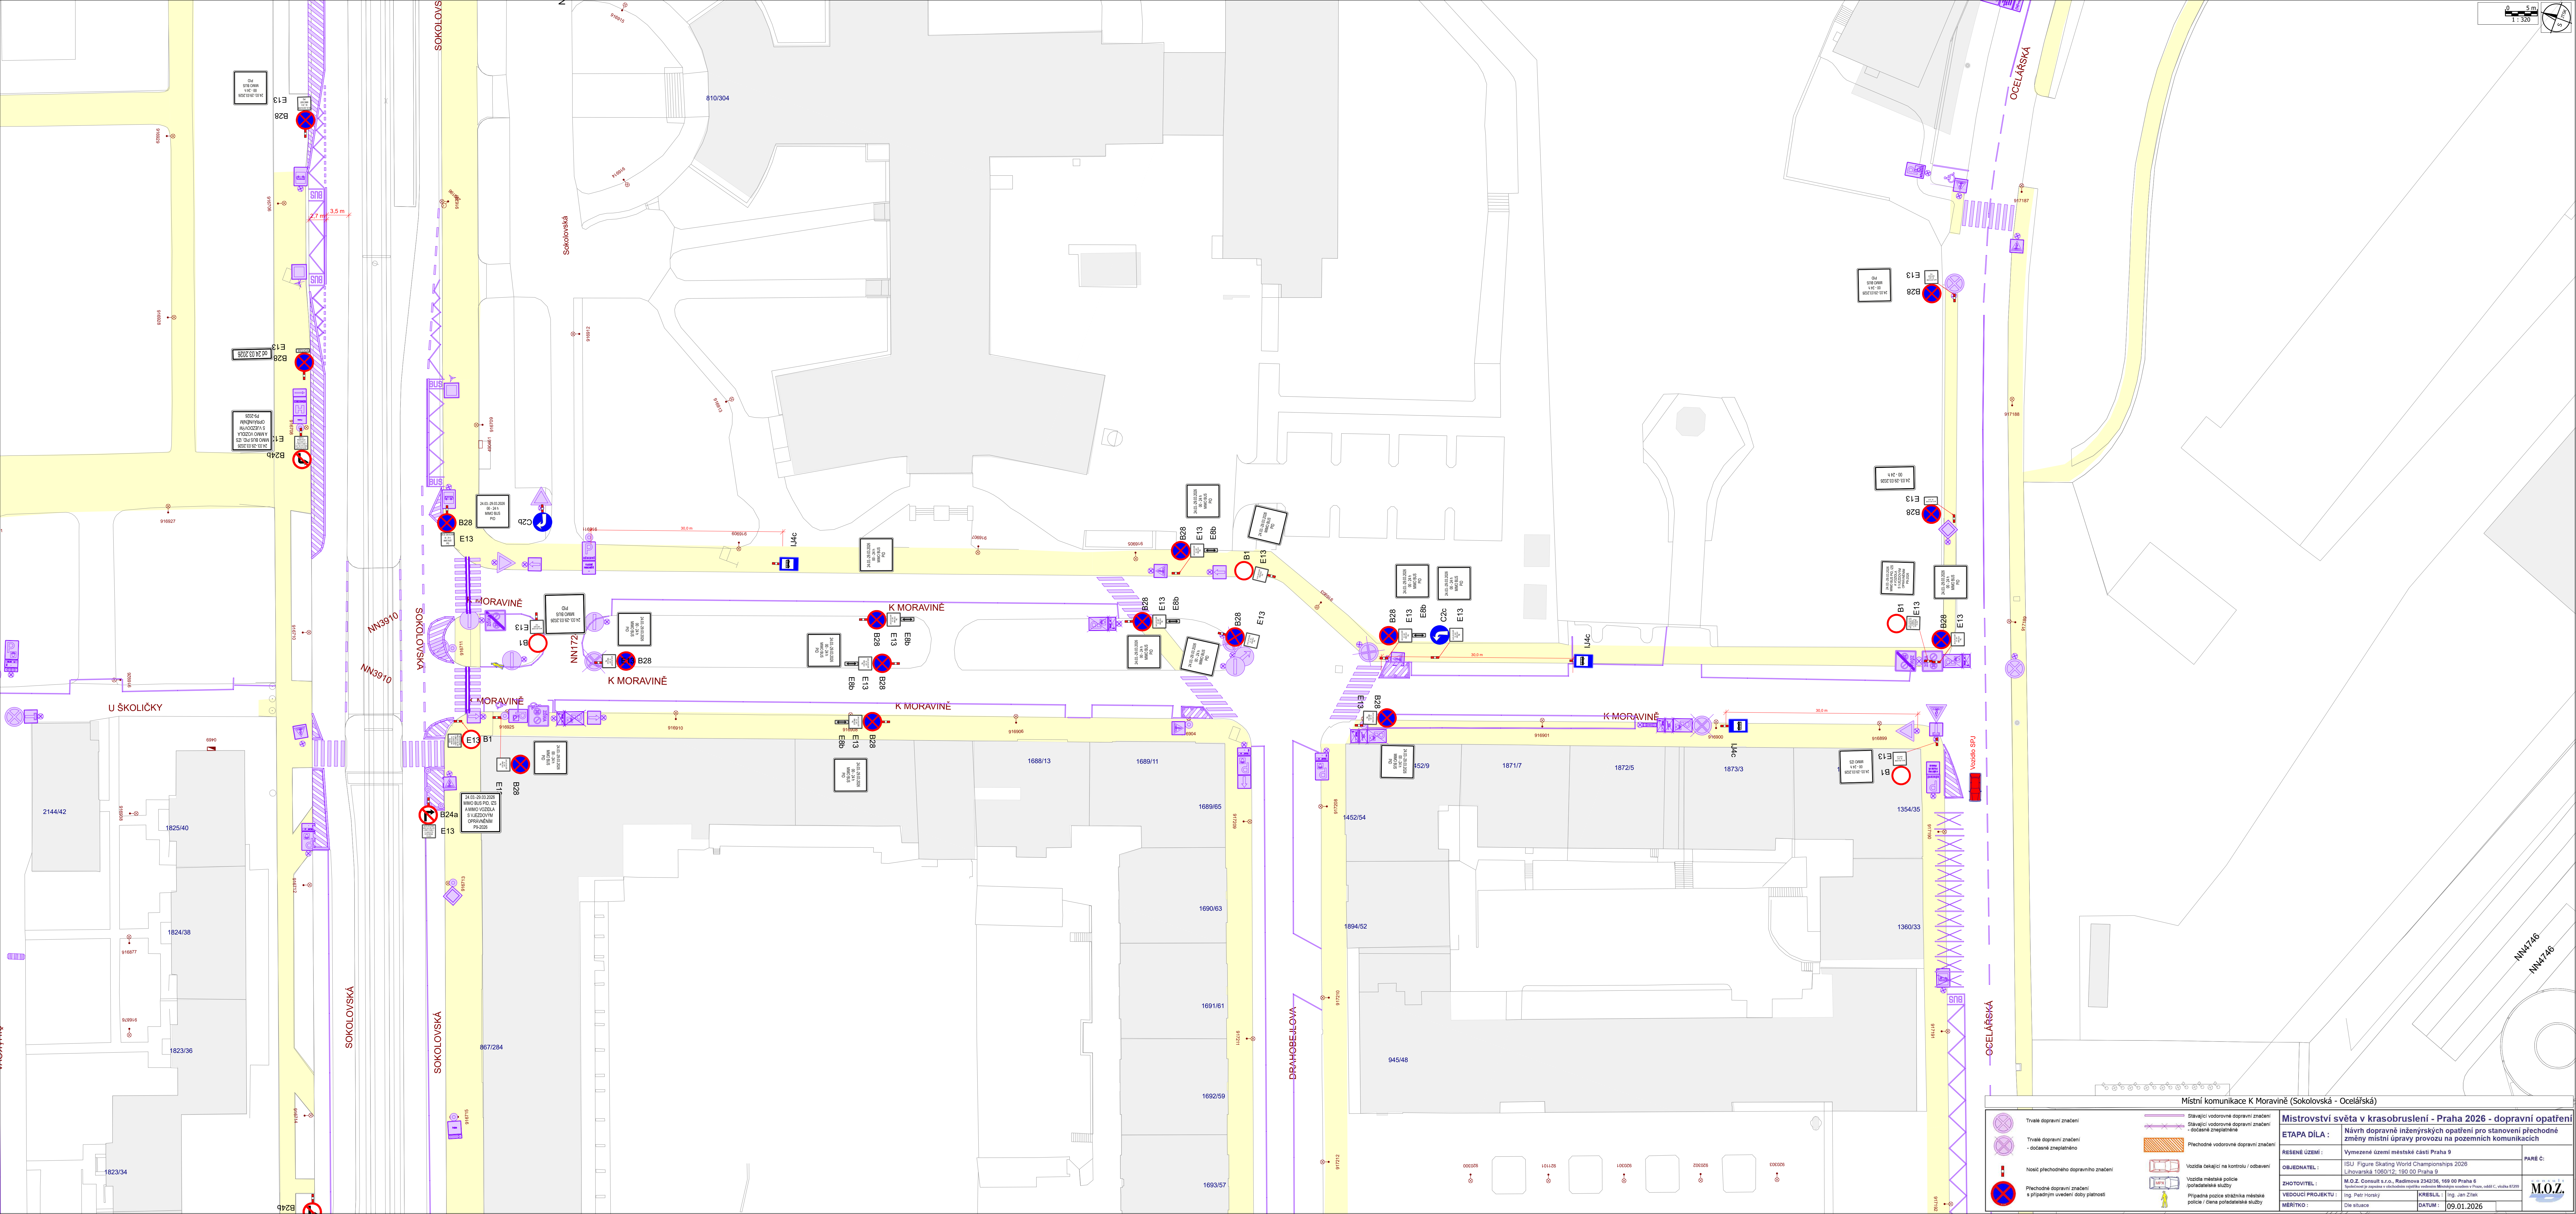

Místní komunikace K Moravině (Sokolovská - Ocelářská)

Mistrovství světa v krasobruslení - Praha 2026 - dopravní opatření		
Návrh dopravní inženýrských opatření pro stanovení přechodné změny místní úpravy provozu na pozemních komunikacích		
ETAPA DILA :	Vymezení území městské části Praha 9	
OBEDNATEL :	ISU Figure Skating World Championships 2026	PARÉ 2:
RESENE ÚZEMÍ :	Luhovarská 1060/12 - 190 00 Praha 9	
ZHOTOVITEL :	M.O.Z. Consult s.r.o., Radomova 234/26, 169 00 Praha 6	
VEDOUcí PROJEKTU :	Ing. Petr Horáky	
MÉRITKO :	Die situace	
	DATUM :	09.01.2026