


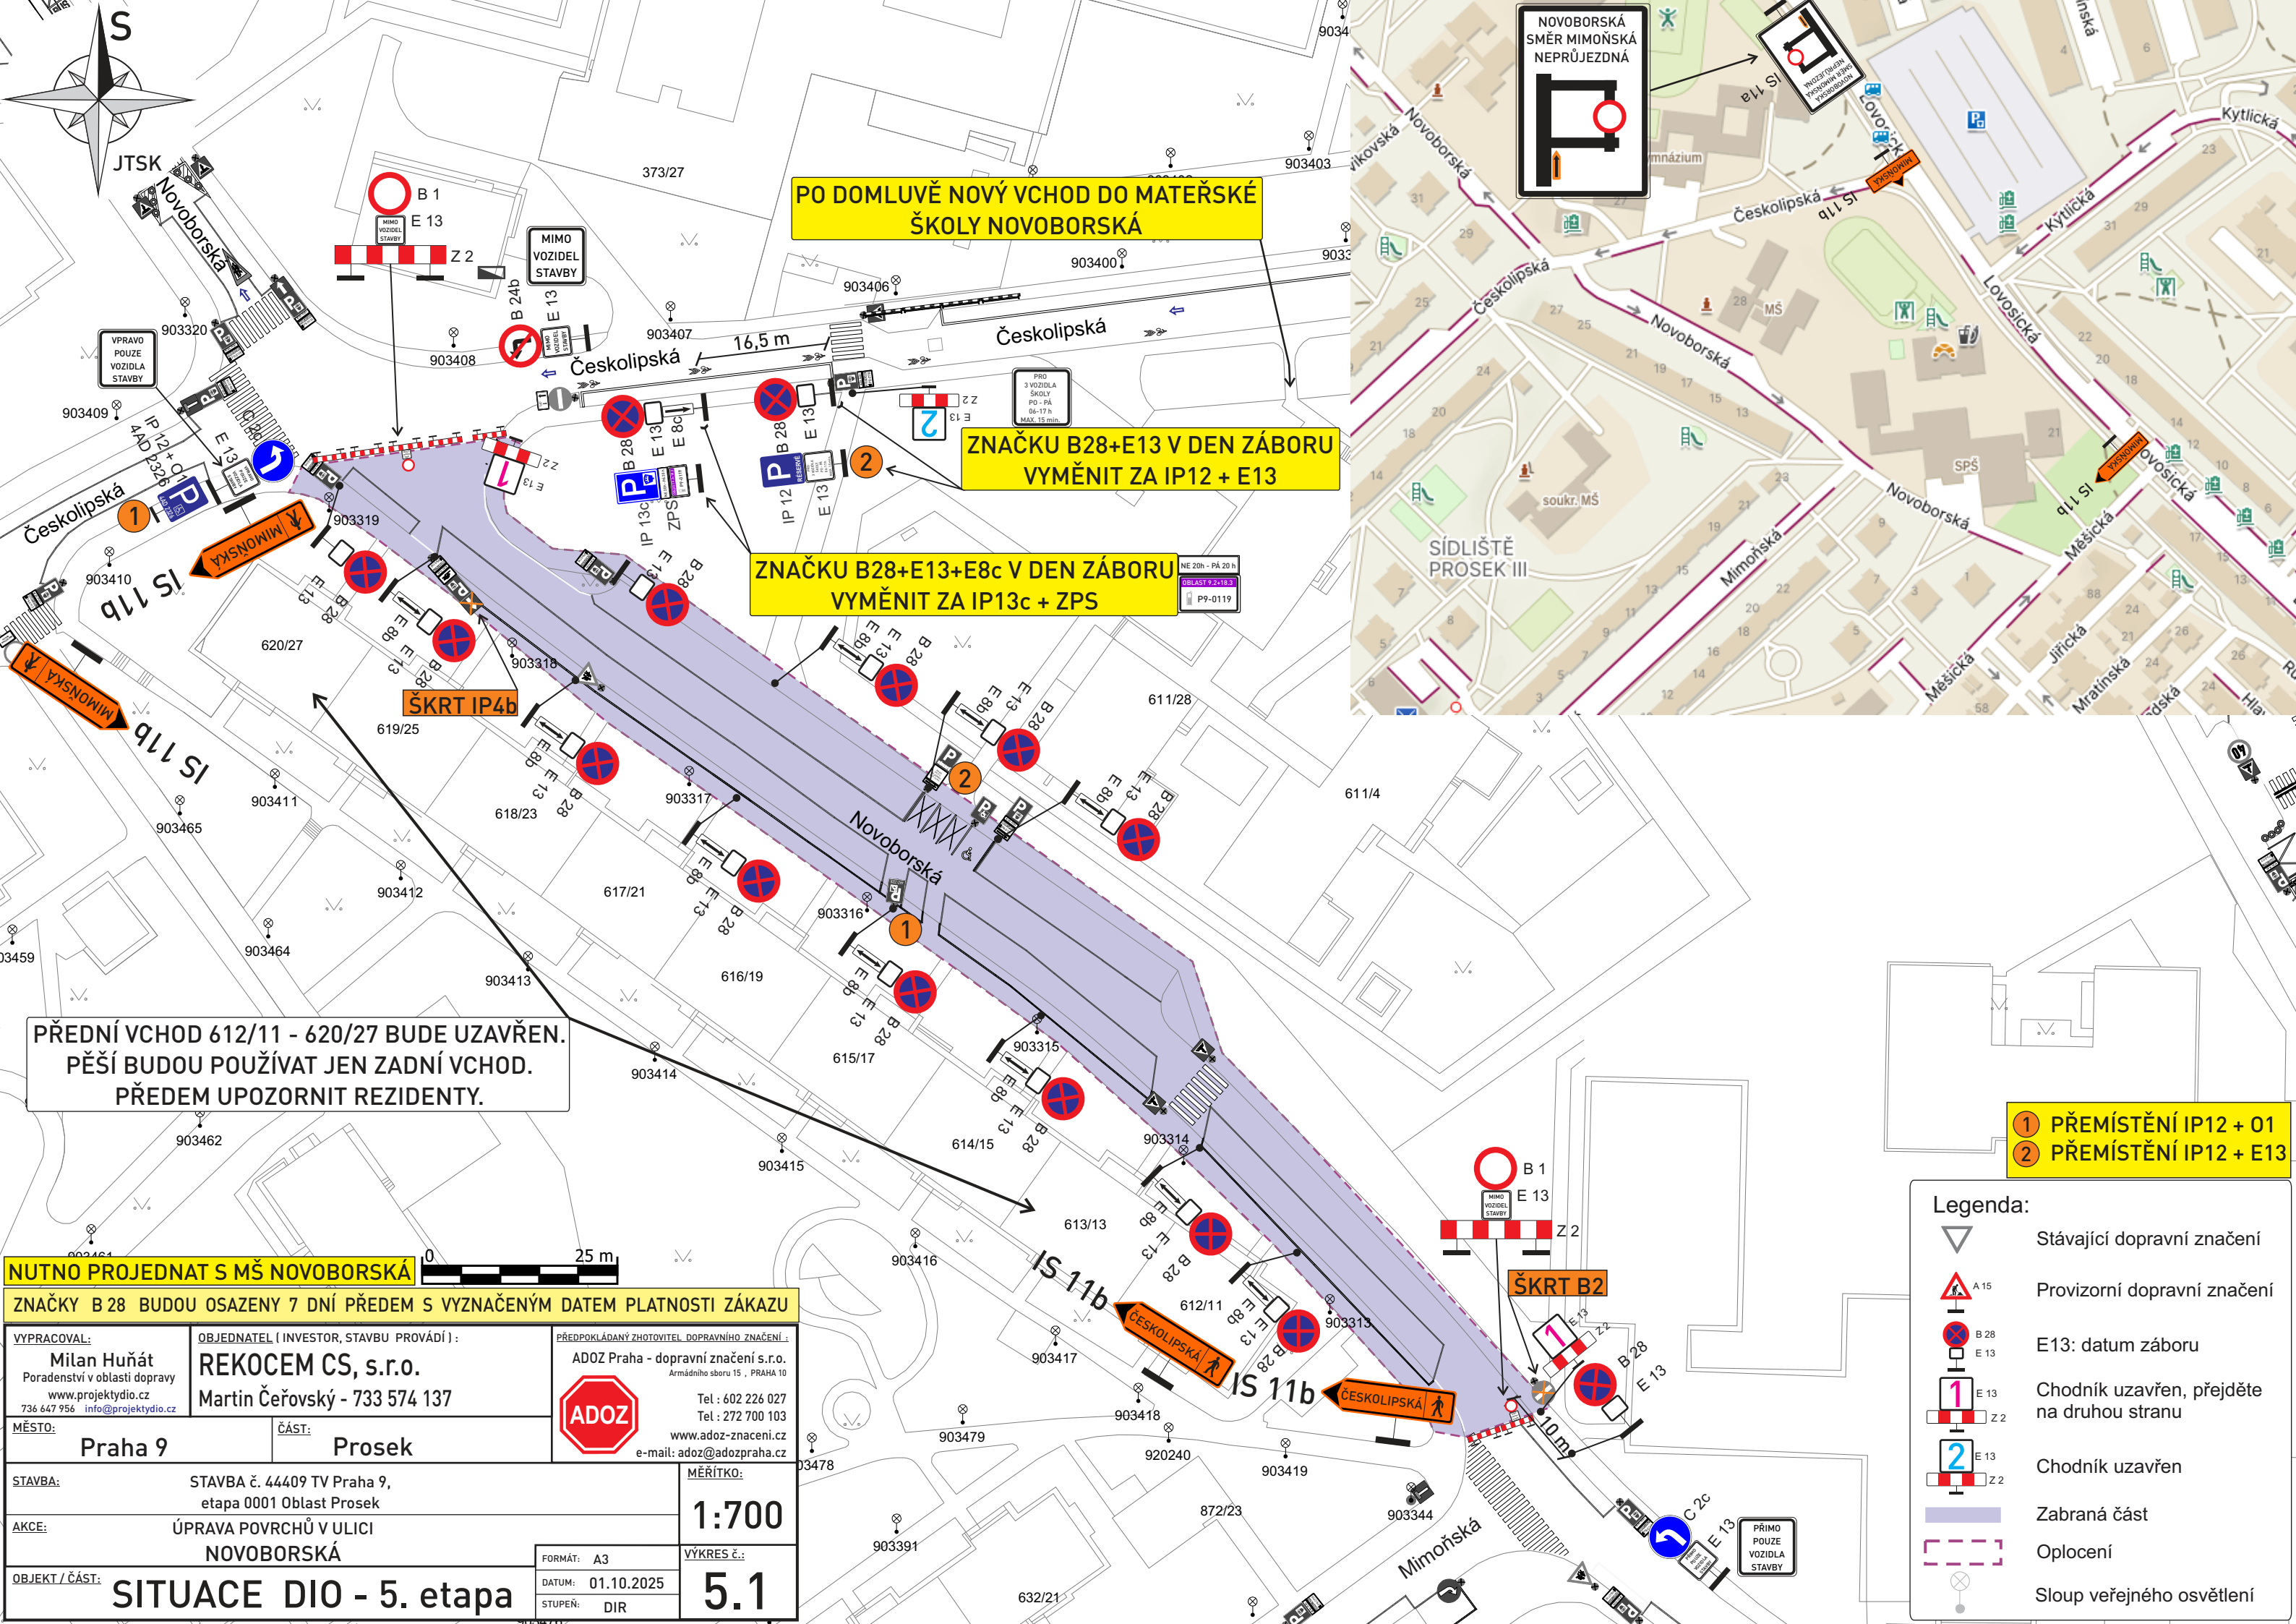

PO DOMLUVĚ NOVÝ VCHOD DO MATEŘSKÉ ŠKOLY NOVOBORSKÁ

ZNAČKU B28+E13 V DEN ZÁBORU VYMĚNIT ZA IP12 + E13

ZNAČKU B28+E13+E8c V DEN ZÁBORU VYMĚNIT ZA IP13c + ZPS

PŘEDNÍ VCHOD 612/11 - 620/27 BUDE UZAVŘEN. PĚŠÍ BUDOU POUŽÍVAT JEN ZADNÍ VCHOD. PŘEDEM UPOZORNIT REZIDENTY.

- 1 PŘEMÍSTĚNÍ IP12 + 01
- 2 PŘEMÍSTĚNÍ IP12 + E13

Legenda:

- Stávající dopravní značení
- Provizorní dopravní značení
- E13: datum záboru
- Chodník uzavřen, přejděte na druhou stranu
- Chodník uzavřen
- Zabraná část
- Oplocení
- Sloup veřejného osvětlení

NUTNO PROJEDNAT S MŠ NOVOBORSKÁ

ZNAČKY B 28 BUDOU OSAZENY 7 DNÍ PŘEDEM S VYZNAČENÝM DATEM PLATNOSTI ZÁKAZU

VYPRACOVAL:	OBJEDNATEL (INVESTOR, STAVBU PROVÁDÍ):	PŘEDPOKLÁDANÝ ZHOTOVITEL DOPRAVNÍHO ZNAČENÍ:
Milan Huňát Poradenství v oblasti dopravy www.projektydio.cz 736 647 956 info@projektydio.cz	REKOCEM CS, s.r.o. Martin Čerovský - 733 574 137	ADOZ Praha - dopravní značení s.r.o. Armádního sboru 15, PRAHA 10 Tel: 602 226 027 Tel: 272 700 103 www.adoz-znacení.cz e-mail: adoz@adozpraha.cz
MĚSTO:	ČÁST:	MĚŘÍTKO:
Praha 9	Prosek	1:700
STAVBA:	STAVBA č. 44409 TV Praha 9, etapa 0001 Oblast Prosek	
AKCE:	ÚPRAVA POVRCHŮ V ULICI NOVOBORSKÁ	
OBJEKT / ČÁST:	FORMÁT:	VÝKRES č.:
SITUACE DIO - 5. etapa	A3	5.1
	DATUM:	STUPEŇ:
	01.10.2025	DIR