


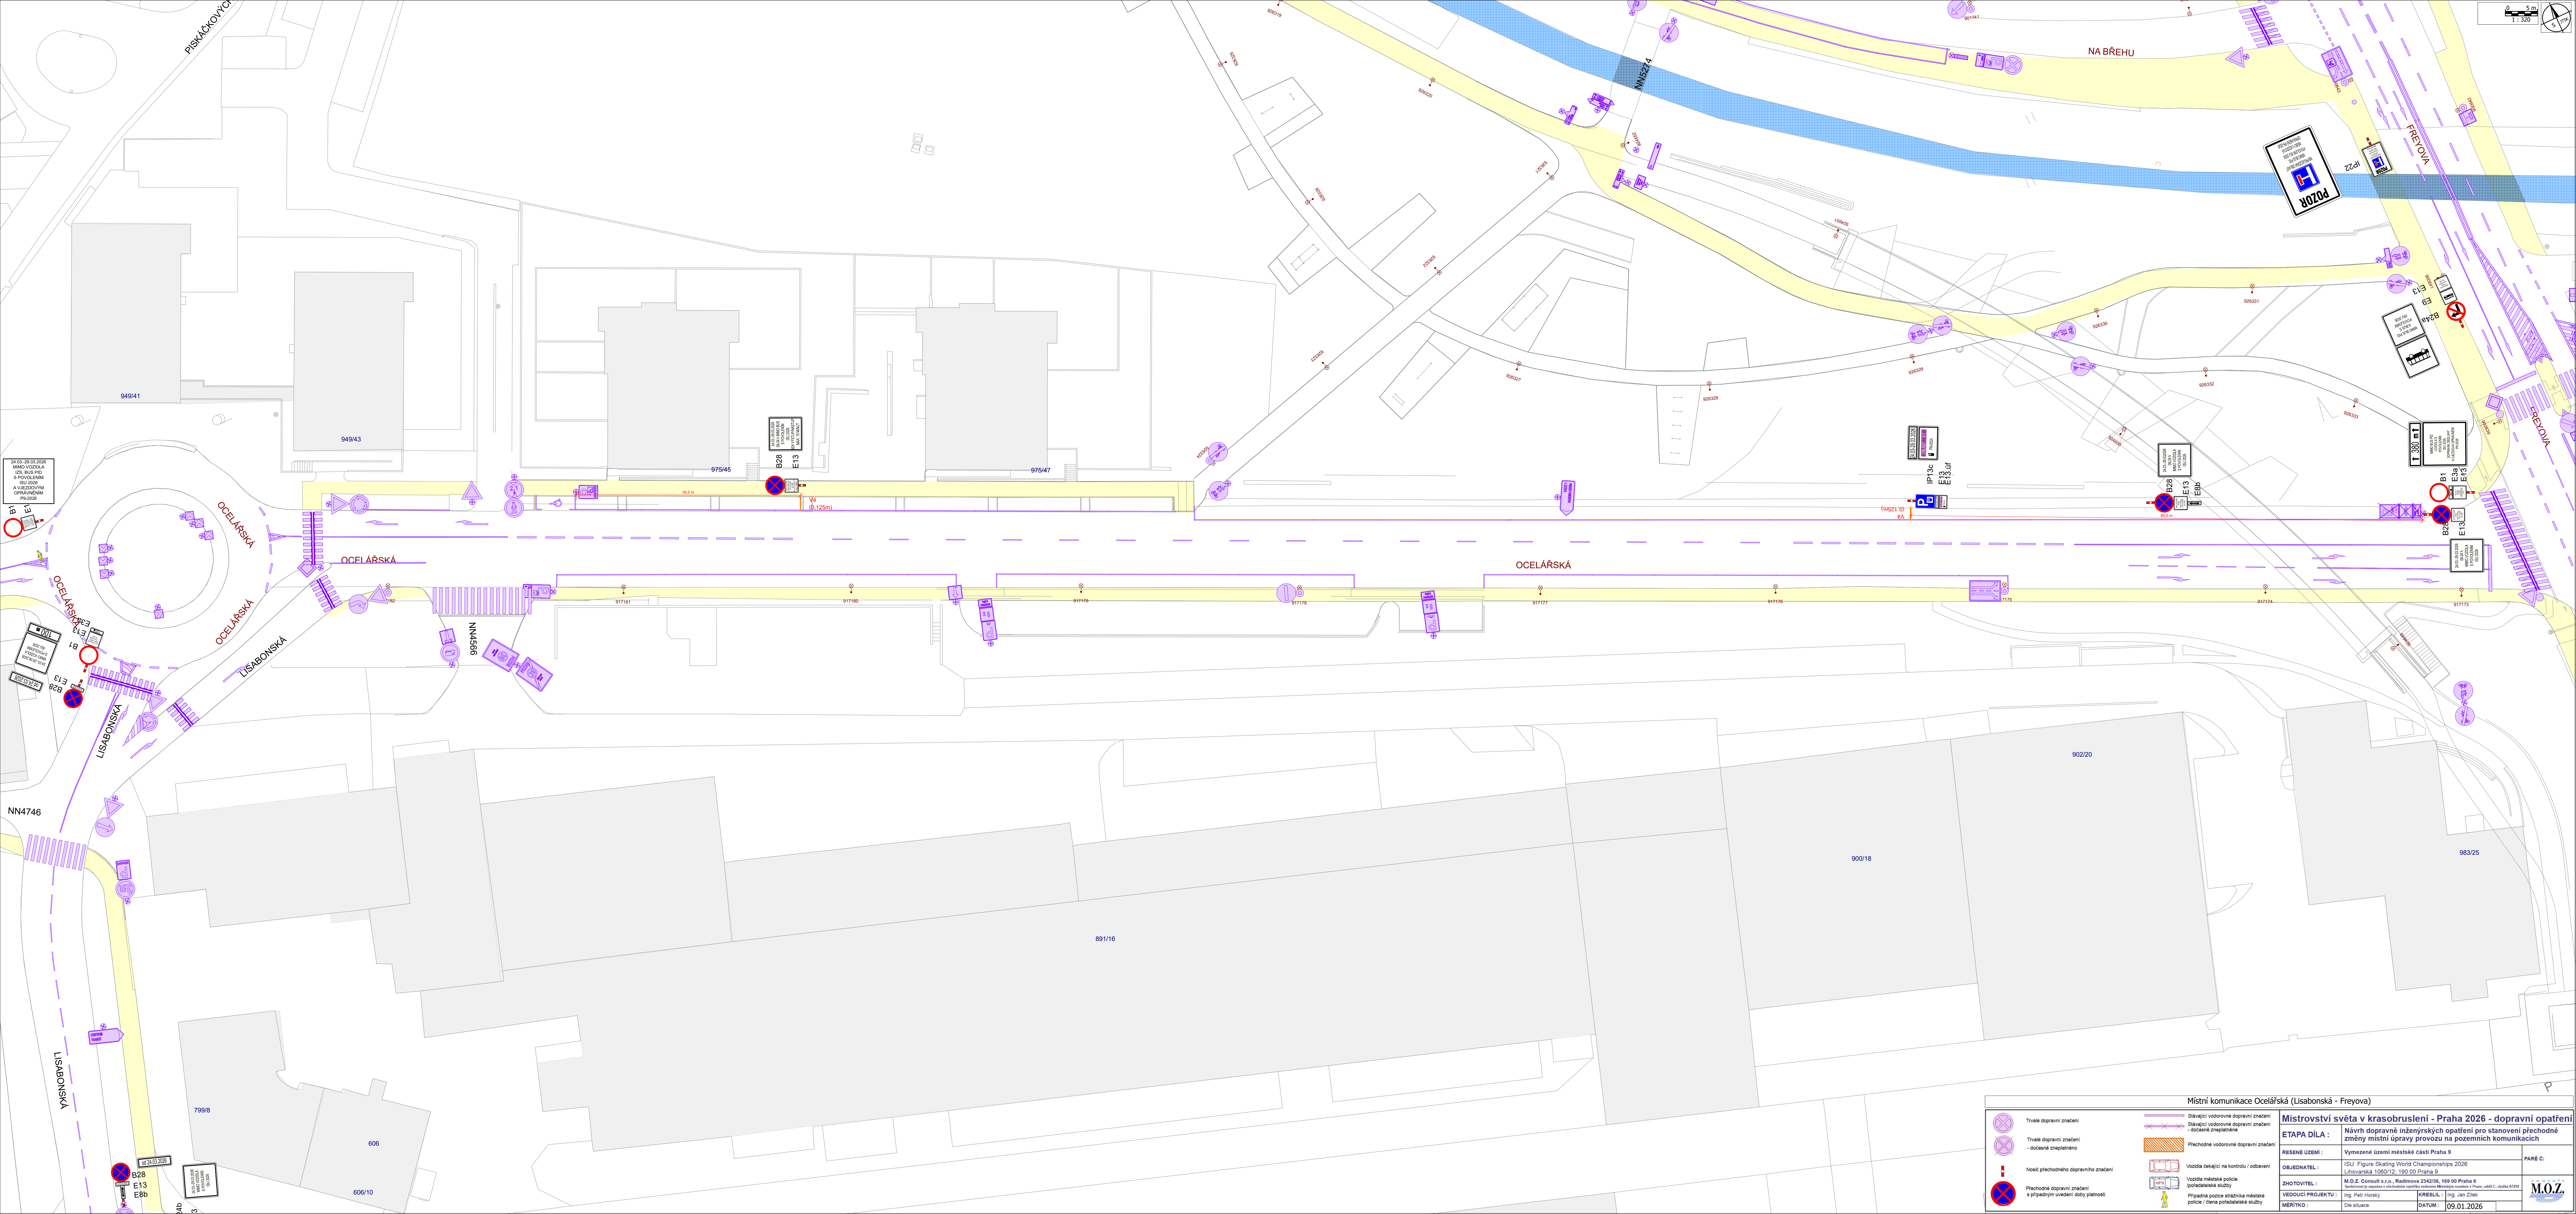

Místní komunikace Očeláská (Libušská – Freyova)			
 Trvalé dopravní značení	 Stávající vodotěsné dopravní značení Stávající vodotěsné dopravní značení doplněné zpevněním	Mistrovství světa v krasobruslení - Praha 2026 - dopravní opatření ETAPA DILA : Návrh dopravní inženýrských opatření pro stanovení přechodné změny místní úpravy provozu na pozemních komunikacích	
 Trvalé dopravní značení - doplněné zpevněním	 Přechodné dopravní dopravní značení	ŘEŠENÉ ÚZEMÍ: Vymezení území městské části Praha 9	
 Nositel přechodného dopravního značení	 Vozidla bezpečně na kontroli / odbočení	OBJEDNATEL: ISU - Figure Skating World Championships 2026 Libušská 1060/12-10, 020 Praha 9	PARÉ C:
 Nositel přechodného dopravního značení s případným úvodem dojezdu	 Vozidla městské policie přechodně suly	ZHOTVITEL: M.O.Z. Consult s.r.o., Radomská 23/2026, 169 00 Praha 6 zapsaná v obchodním rejstříku, IČO: 253886088, DIČ: CZ253886088	M.O.Z.
	 Příloha podle státního městské policie / člena dopravní služby	VEDOUcí PROJEKTU: Ing. Petr Hořský	KREML: Ing. Jan Zámečnický
	 Dle situace	DATUM: 09.01.2026	