


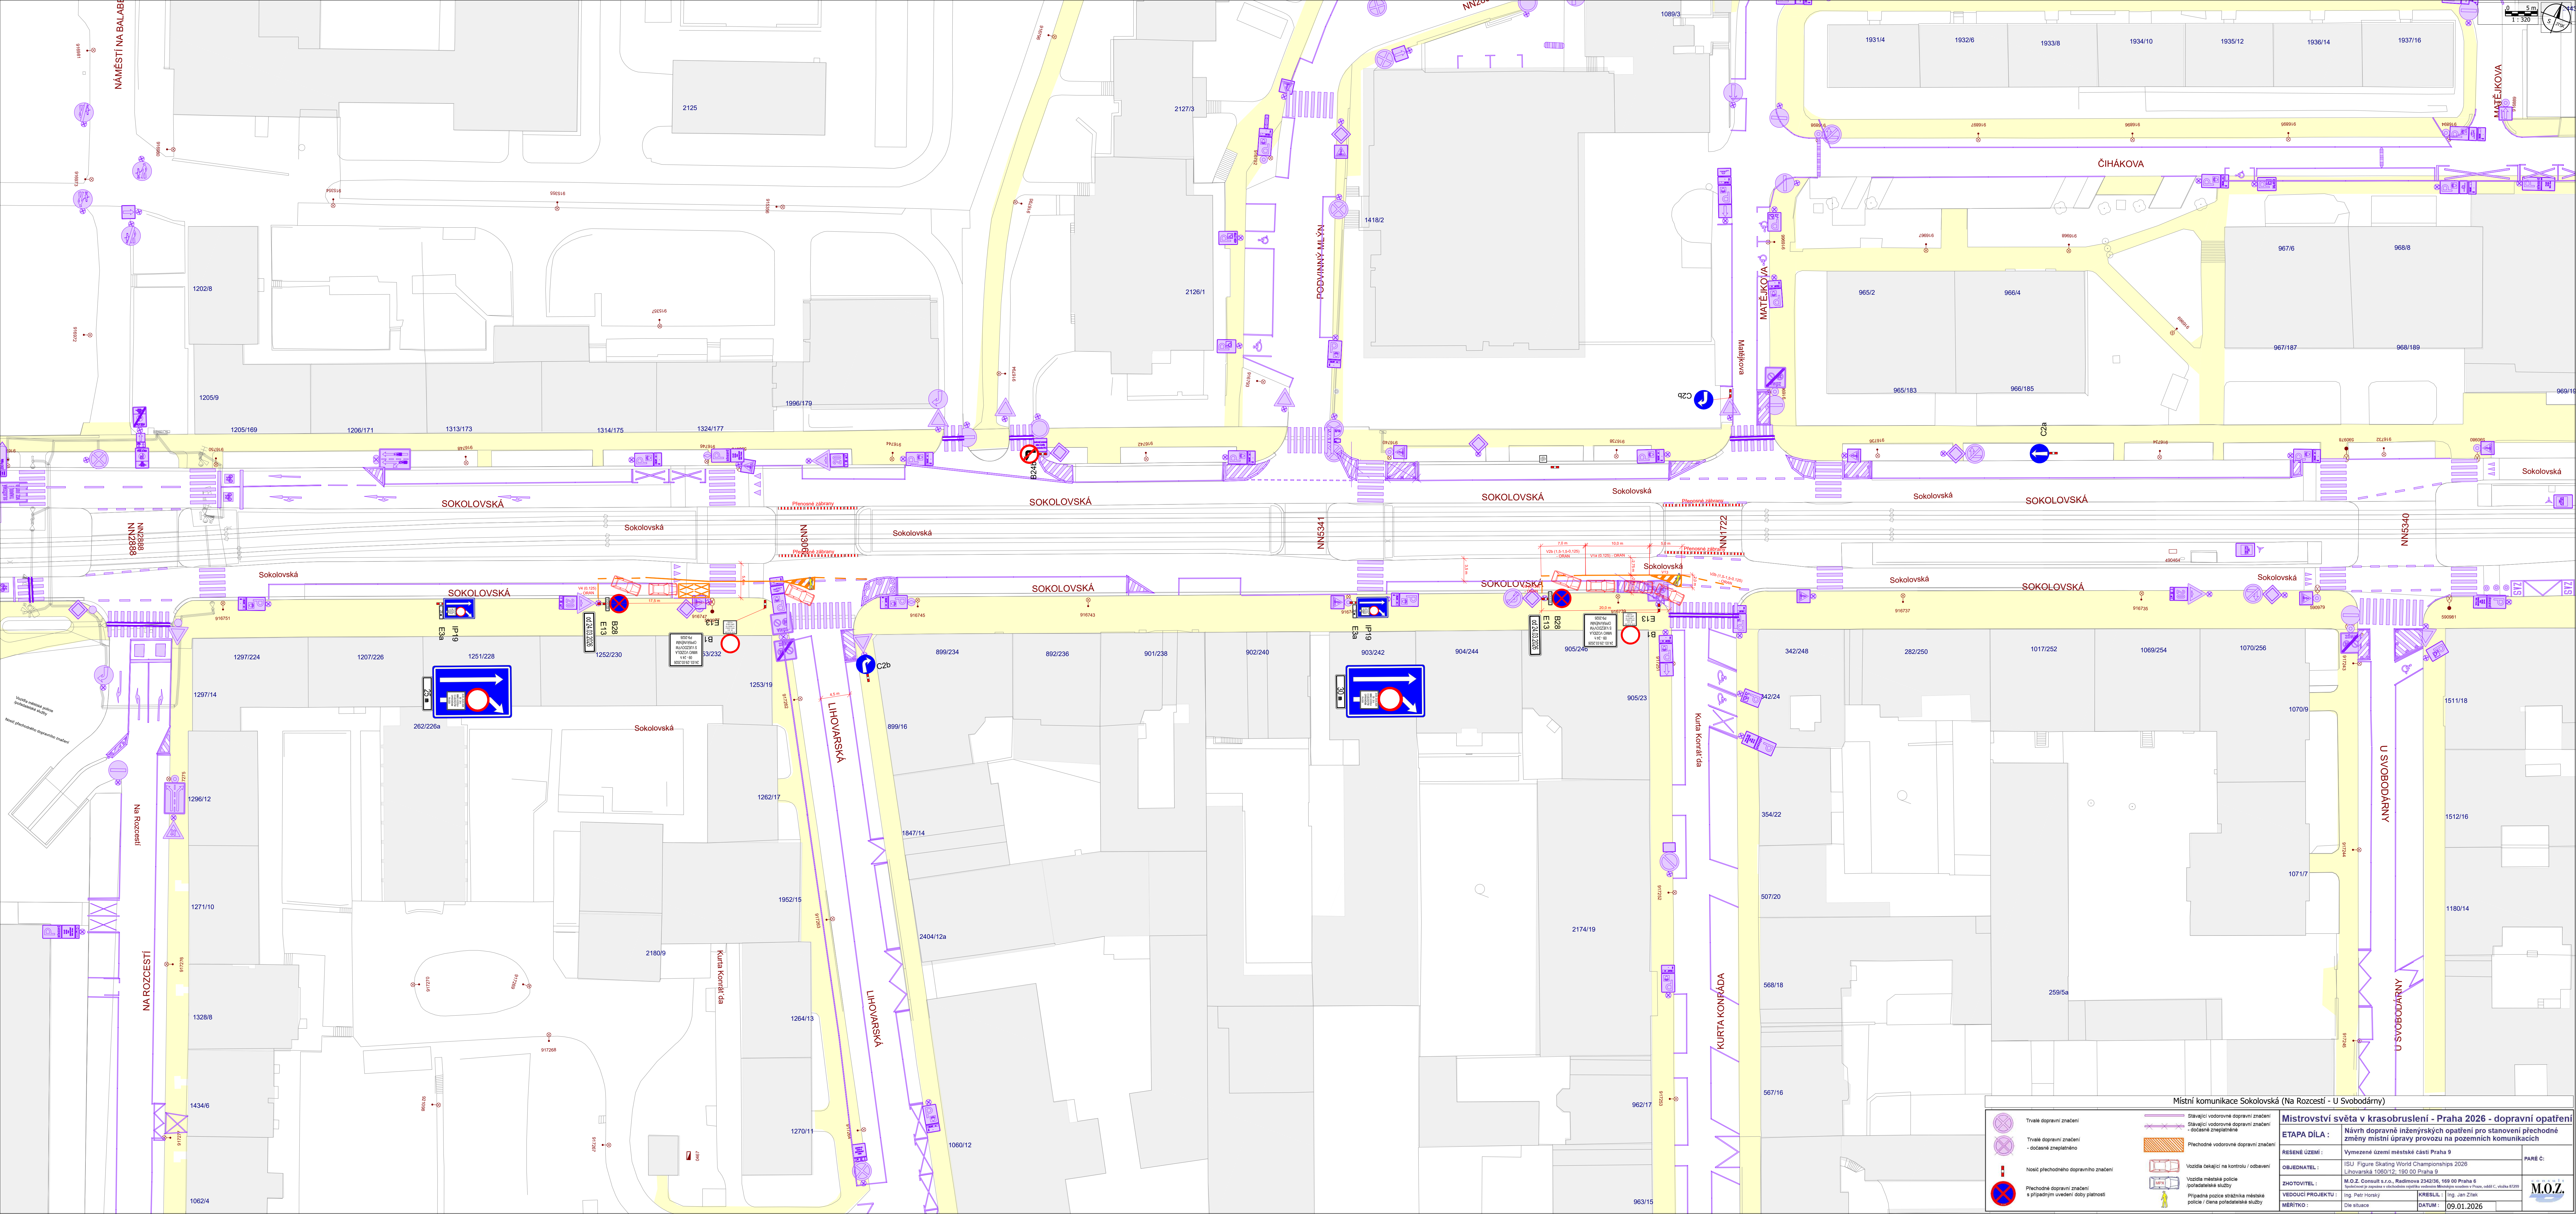

Místní komunikace Sokolovská (Na Rozcestí - U Svobodárny)

-  Trvalé dopravní značení

 Trvalé dopravní značení - dočasné zneplatnění

 Nosič přechodného dopravního značení

 Přechodné dopravní značení s případným uvedením doby platnosti
-  Sítňující vodorovné dopravní značení

 Sítňující vodorovné dopravní značení - dočasné zneplatnění

 Přechodné vodorovné dopravní značení

 Vozidla čekající na kontrolu / odbožení

 Vozidla městské policie / pořádkářské služby

 Připravená pozice strážníka městské policie / člena pořádkářské služby

Mistrovství světa v krasobruslení - Praha 2026 - dopravní opatření			
ETAPA DÍLA : Návrh dopravně inženýrských opatření pro stanovení přechodné změny místní úpravy provozu na pozemních komunikacích			
ŘEŠENÉ ÚZEMÍ :	Vymezené území městské části Praha 9	PŘÍLOHA C:	
OBJEDNATEL :	ISU Figure Skating World Championships 2026 Luhovarská 1060/12 - 190 00 Praha 9	M.O.Z. Consult s.r.o., Radlovská 254/26, 199 00 Praha 9	
ZHOTOVITEL :	M.O.Z. Consult s.r.o., Radlovská 254/26, 199 00 Praha 9	KRESLIL :	
VEDOUcí PROJEKTU :	Ing. Petr Horáky	DATUM :	
MĚŘÍTKO :	1:500	09.01.2026	