


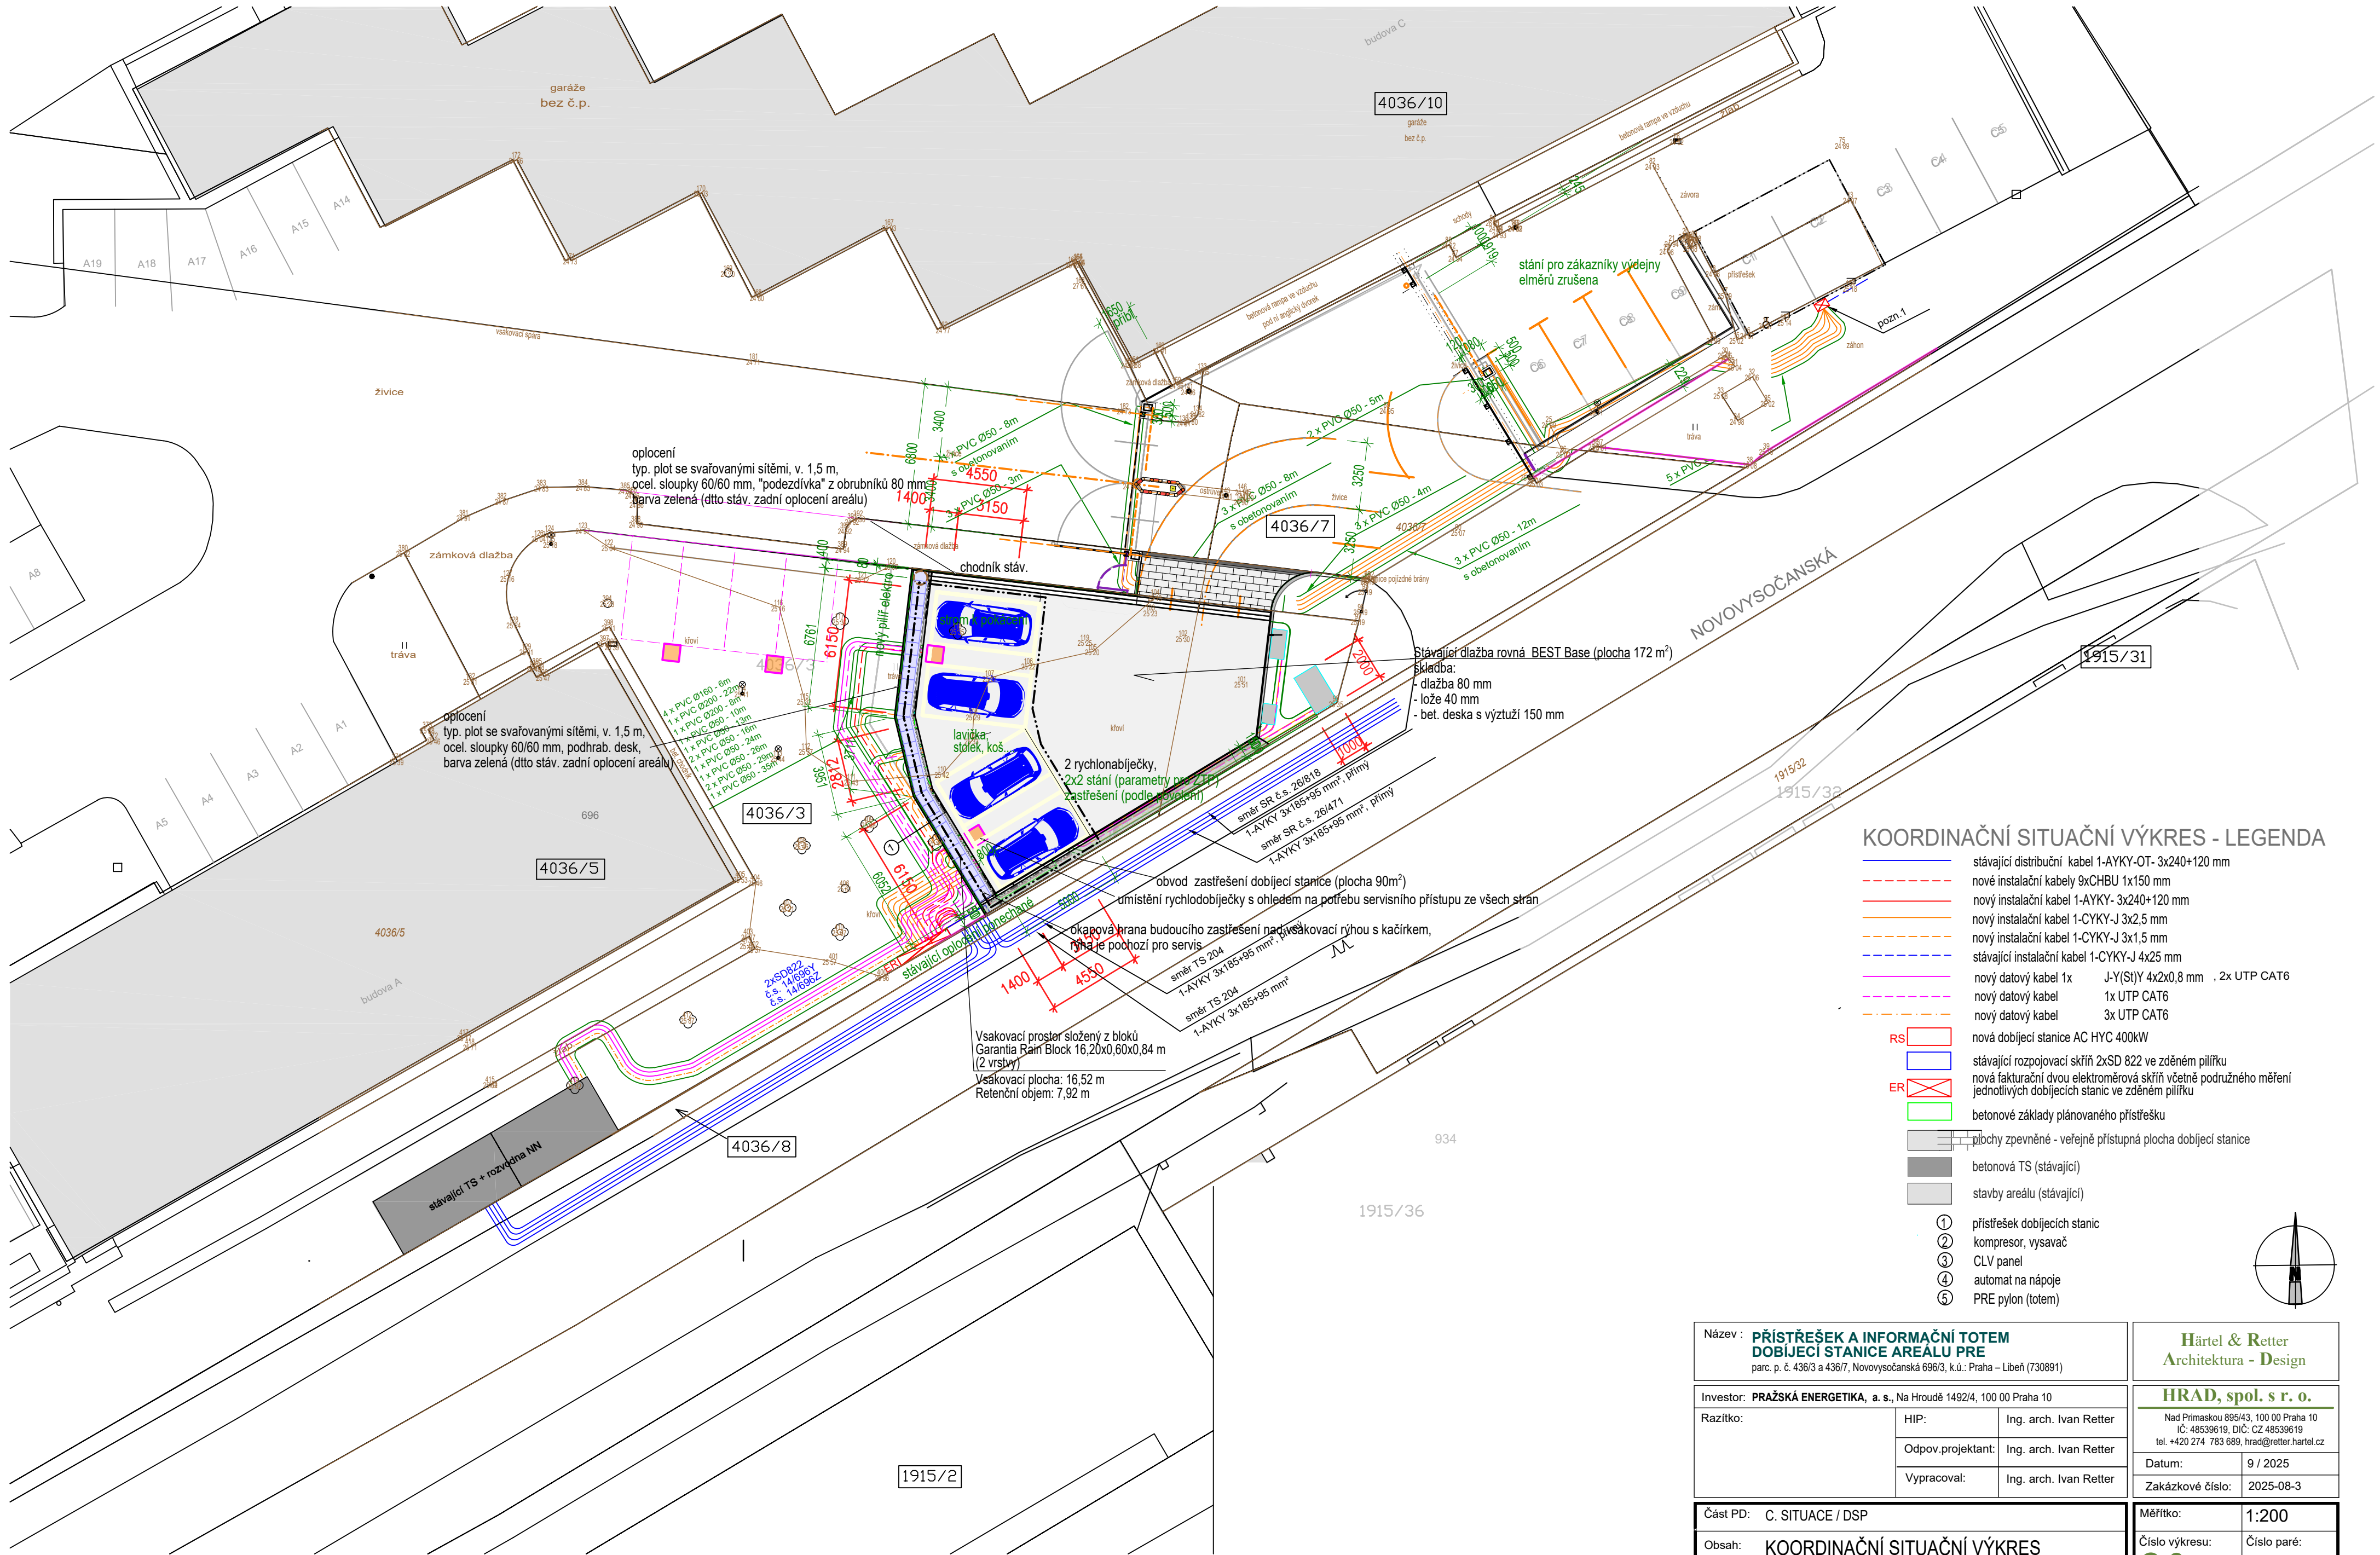

KOORDINAČNÍ SITUAČNÍ VÝKRES - LEGENDA

- stávající distribuční kabel 1-AKY-OT- 3x240+120 mm
- nové instalační kabely 9xCHBU 1x150 mm
- nový instalační kabel 1-AKY- 3x240+120 mm
- nový instalační kabel 1-CYKY-J 3x2,5 mm
- nový instalační kabel 1-CYKY-J 3x1,5 mm
- stávající instalační kabel 1-CYKY-J 4x25 mm
- nový datový kabel 1x J-Y(ST)Y 4x2x0,8 mm , 2x UTP CAT6
- nový datový kabel 1x UTP CAT6
- nový datový kabel 3x UTP CAT6
- nová dobíjecí stanice AC HYC 400kW
- stávající rozpojovací skříň 2xSD 822 ve zděném pilířku
- nová fakturační dvou elektroměrová skříň včetně podružného měření jednotlivých dobíjecích stanic ve zděném pilířku
- betonové základy plánovaného přístřešku
- plochy zpevněné - veřejně přístupná plocha dobíjecí stanice
- betonová TS (stávající)
- stavby areálu (stávající)
- ① přístřešek dobíjecích stanic
- ② kompresor, vysavač
- ③ CLV panel
- ④ automat na nápoje
- ⑤ PRE pylon (totem)

Název : PŘÍSTŘEŠEK A INFORMAČNÍ TOTEM DOBÍJECÍ STANICE AREÁLU PRE parc. p. č. 436/3 a 436/7, Novovysočanská 696/3, k.ú.: Praha – Libeň (730891)			Härtel & Retter Architektura - Design	
Investor: PRAŽSKÁ ENERGETIKA, a. s. , Na Hroudě 1492/4, 100 00 Praha 10			HRAD, spol. s r. o. Nad Primaskou 895/43, 100 00 Praha 10 IČ: 48539619, DIČ: CZ 48539619 tel. +420 274 783 689, hrad@retter.hartel.cz	
Razítko:	HIP:	Ing. arch. Ivan Retter	Datum:	9 / 2025
	Odpov. projektant:	Ing. arch. Ivan Retter	Zakázkové číslo:	2025-08-3
	Vypracoval:	Ing. arch. Ivan Retter		
Část PD: C. SITUACE / DSP			Měřítko:	1:200
Obsah: KOORDINAČNÍ SITUAČNÍ VÝKRES			Číslo výkresu:	Číslo paré:
			C.3	