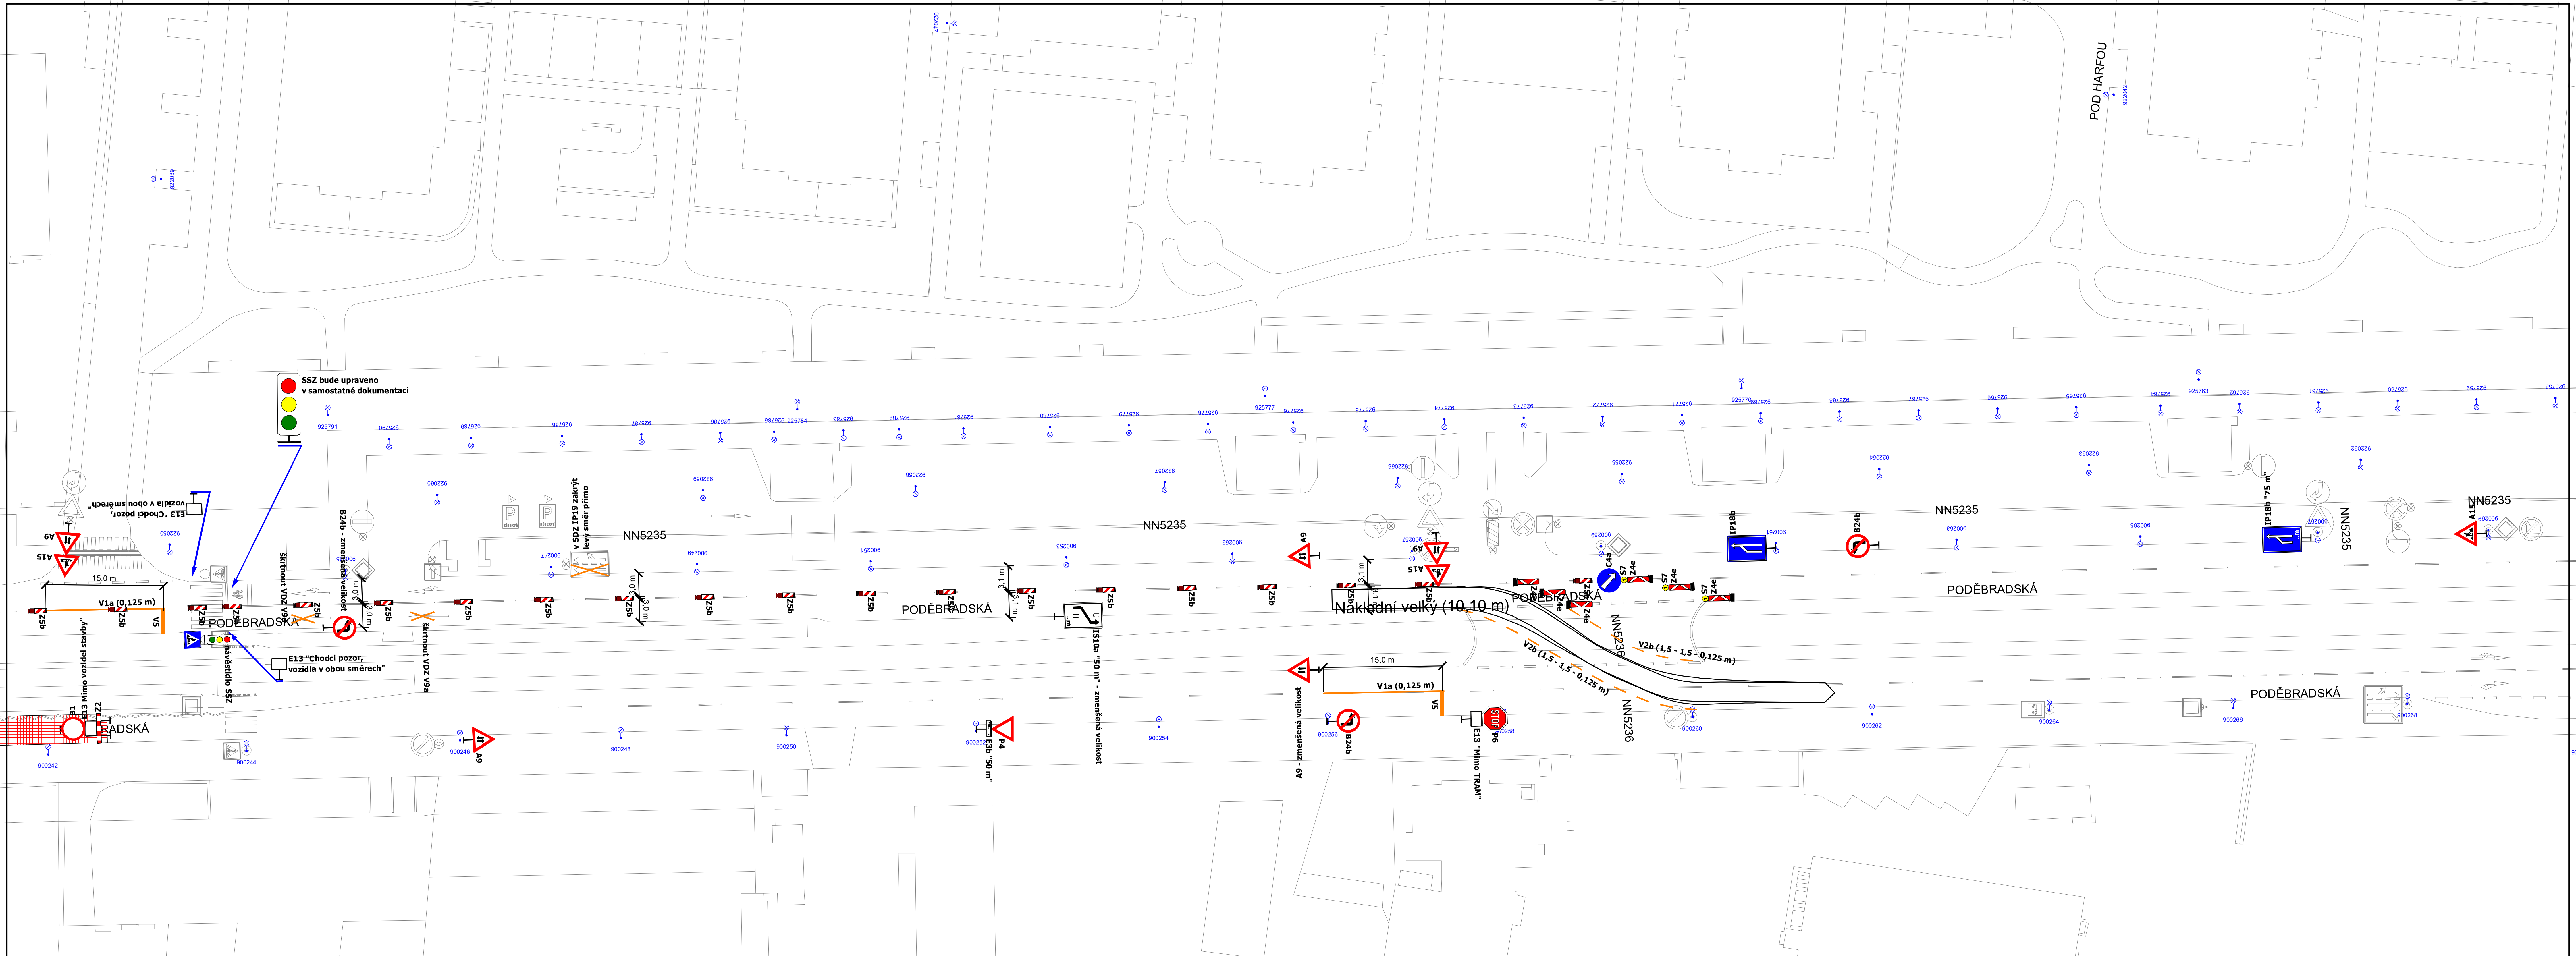

Rekonstrukce komunikace ul.: Poděbradská, Praha 9
3. etapa - 2. část
T:

Legenda:

- Nově navržené svislé dopravní značení
- Trvalé dopravní značení a dopravní zařízení
- Trvalé dopravní značení a dopravní zařízení přechodně zakryté
- plocha stavby

DOPRAVNÍ INŽENÝRING PRAHA S.R.O.
Dopravně inženýrské projekty a realizace dopravních opatření
Holečkova 789/46, Praha 5, 150 00, IČ: 02869179, tel.: 602 434 983

Zhotovitel:	Vypracoval: Ing. Hrušková	Kontrola: Ing. Kapoun
	Č. výkresu: X	Stan.:
Místo realizace: Poděbradská, Praha 9	Datum vypracování 01/2020	Měřítko a formát: 1:550 - 297 x 600 mm
Název akce: Rekonstrukce komunikace Poděbradská, Praha 9, 3. etapa - 2. část		