

DOPRAVNÍ OPATŘENÍ  
pro konání akce  
**SILNIČNÍ BĚH BĚCHOVICE – PRAHA 2023**

**Praha neděle 24. září 2023**

## **1. Úvod**

Dopravně inženýrské opatření je navrženo na základě požadavku pořadatele závodu. Důvodem je konání sportovní akce "Silniční běh Běchovice - Praha" na území Prahy 3, 9, 14 a 21. Termín konání akce je neděle 24. září 2023. Délka trasy je cca 10,0 km. Doba trvání silničního běhu vč. doprovodných závodů se předpokládá v délce cca 4 hodiny v době od 11 h do cca 15 h (poslední běžci v cíli).

Start bude v Běchovicích v ul. Českobrodské za křižovatkou s ul. Mladých Běchovic směrem do centra.

Výstavba stanů, zázemí, WC a dalšího vybavení v oblasti startu a cíle se bude realizovat od ranních hodin v den startu – přesný harmonogram příprav bude upřesněn v žádosti podané pořadatelem.

Na trase závodu jsou navržena dopravní opatření tak, aby nebyla ohrožena bezpečnost silničního provozu, ani účastníků závodu. V zásadě se počítá s vymezením části vozovky, případně uzavírkou (u dvoupruhových úseků) vozovky po celé trase závodu.

Trasa:

Koněvova (uzavírka od křižovatky s ul. Jana Želivského), Českobrodská (uzavírka končí před křižovatkou s ul. Mladých Běchovic v Běchovicích).

## **2. Navrhované dopravní opatření**

S ohledem na bezpečnost silničního provozu i účastníků závodu se počítá na většině trasy s uzavírkou té části vozovky, po které bude závod probíhat. Na kritických křižovatkách budou dopravu řídit příslušníci policie.

Pořadatel zajistí osazení dopravních značek a dopravních zařízení v dostatečném předstihu. Provoz tramvají v ul. Koněvově bude v případě potřeby řízen dispečery Dopravního podniku.

Start závodu (in-line závod) se předpokládá v 11,00 h. Doběh posledních účastníků závodu do cíle se předpokládá v cca 15 h.

## **3. Pravidelná hromadná doprava**

Omezení MHD bude řešeno podle aktuální dopravní situace dispečery Dopravních podniků. Další podmínky budou uvedeny ve vyjádření DP, se kterým bude vedení trasy projednáno.

## **4. Úpravy SSZ**

Všechny klíčové dotčené křižovatky budou po dobu závodu obsazeny příslušníky Policie ČR a podle okamžité dopravní situace budou buď ponechány v provozu, anebo přepnuty na blikající žlutou. Současně bude motoristická veřejnost informována o dopravních omezeních texty na PIT.

## **5. Přejícné dopravní značení**

Návrh úprav přechodného dopravního značení je zpracován v situacích v měřítku 1 : 1000, 1500, 1700 (podle složitosti dopravní situace). Schéma objízdne trasy směrem na Kolín po Pražském okruhu a Dálnici D 11 je zakresleno ve schématické situaci bez měřítka.

Vzhledem k délce závodu (cca 4 hodiny) budou osazeny pouze značky nutné pro zajištění bezpečnosti provozu.

Dopravní značení musí být v reflexním provedení a musí odpovídat vyhl. MD č. 294/2015 Sb. a platným technickým normám.

## **6. Závěr**

Projekt DIO je zpracován v souladu s platnými předpisy, zejména:

- zákon č. 361/2000 Sb. o bezpečnosti a plynulosti provozu na pozemních komunikacích
- vyhl. MD č. 294/2015 Sb., kterou se provádějí pravidla silničního provozu
- technické podmínky TP 66 "Zásady pro přechodné dopravní značení na pozemních komunikacích" 3. vydání

Návrh DIO je nutno projednat s Policií ČR, DP, odborem dopravy ÚMČ dotčených městských částí, odborem pozemních komunikací a drah MHMP a Ministerstvem dopravy ev. ŘSD (návěstij sou umístěny na dálnici, objízdná trasa je také zčásti vedena po dálnicích).

Praha, září 2023

Ing. Ladislav Malý




## SEZNAM PŘÍLOH – VÝKRESOVÁ ČÁST

### Osazení D. Z. B 28

1. Silniční běh Běchovice - Praha – osazení D. Z. B 28	č. v. 1
2. Silniční běh Běchovice - Praha – osazení D. Z. B 28	č. v. 2
3. Silniční běh Běchovice - Praha – osazení D. Z. B 28	č. v. 3
4. Silniční běh Běchovice - Praha – osazení D. Z. B 28	č. v. 4
5. Silniční běh Běchovice - Praha – osazení D. Z. B 28	č. v. 5
6. Silniční běh Běchovice - Praha – osazení D. Z. B 28	č. v. 6

### Dopravní opatření



1. Silniční běh Běchovice – Praha	klad listů	
2. Silniční běh Běchovice – Praha		č. v. 1
3. Silniční běh Běchovice – Praha		č. v. 2
4. Silniční běh Běchovice – Praha		č. v. 3
5. Silniční běh Běchovice – Praha		č. v. 4
6. Silniční běh Běchovice – Praha		č. v. 5
7. Silniční běh Běchovice – Praha		č. v. 6
8. Silniční běh Běchovice – Praha		č. v. 7
9. Silniční běh Běchovice – Praha		č. v. 8
10. Silniční běh Běchovice – Praha		č. v. 9
11. Silniční běh Běchovice – Praha		č. v. 10
12. Silniční běh Běchovice – Praha		č. v. 11
13. Silniční běh Běchovice – Praha		č. v. 12
14. Silniční běh Běchovice – Praha		č. v. 13
15. Silniční běh Běchovice – Praha		č. v. 14
16. Silniční běh Běchovice – Praha		č. v. 15
17. Silniční běh Běchovice – Praha		č. v. 16
18. Silniční běh Běchovice – Praha		č. v. 17
19. Silniční běh Běchovice – Praha		č. v. 18
20. Silniční běh Běchovice – Praha		č. v. 19
21. Silniční běh Běchovice – Praha		č. v. 20
22. Silniční běh Běchovice – Praha		č. v. 21
23. Silniční běh Běchovice – Praha		č. v. 22
24. Silniční běh Běchovice – Praha		č. v. 23
25. Silniční běh Běchovice – Praha		č. v. 24

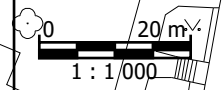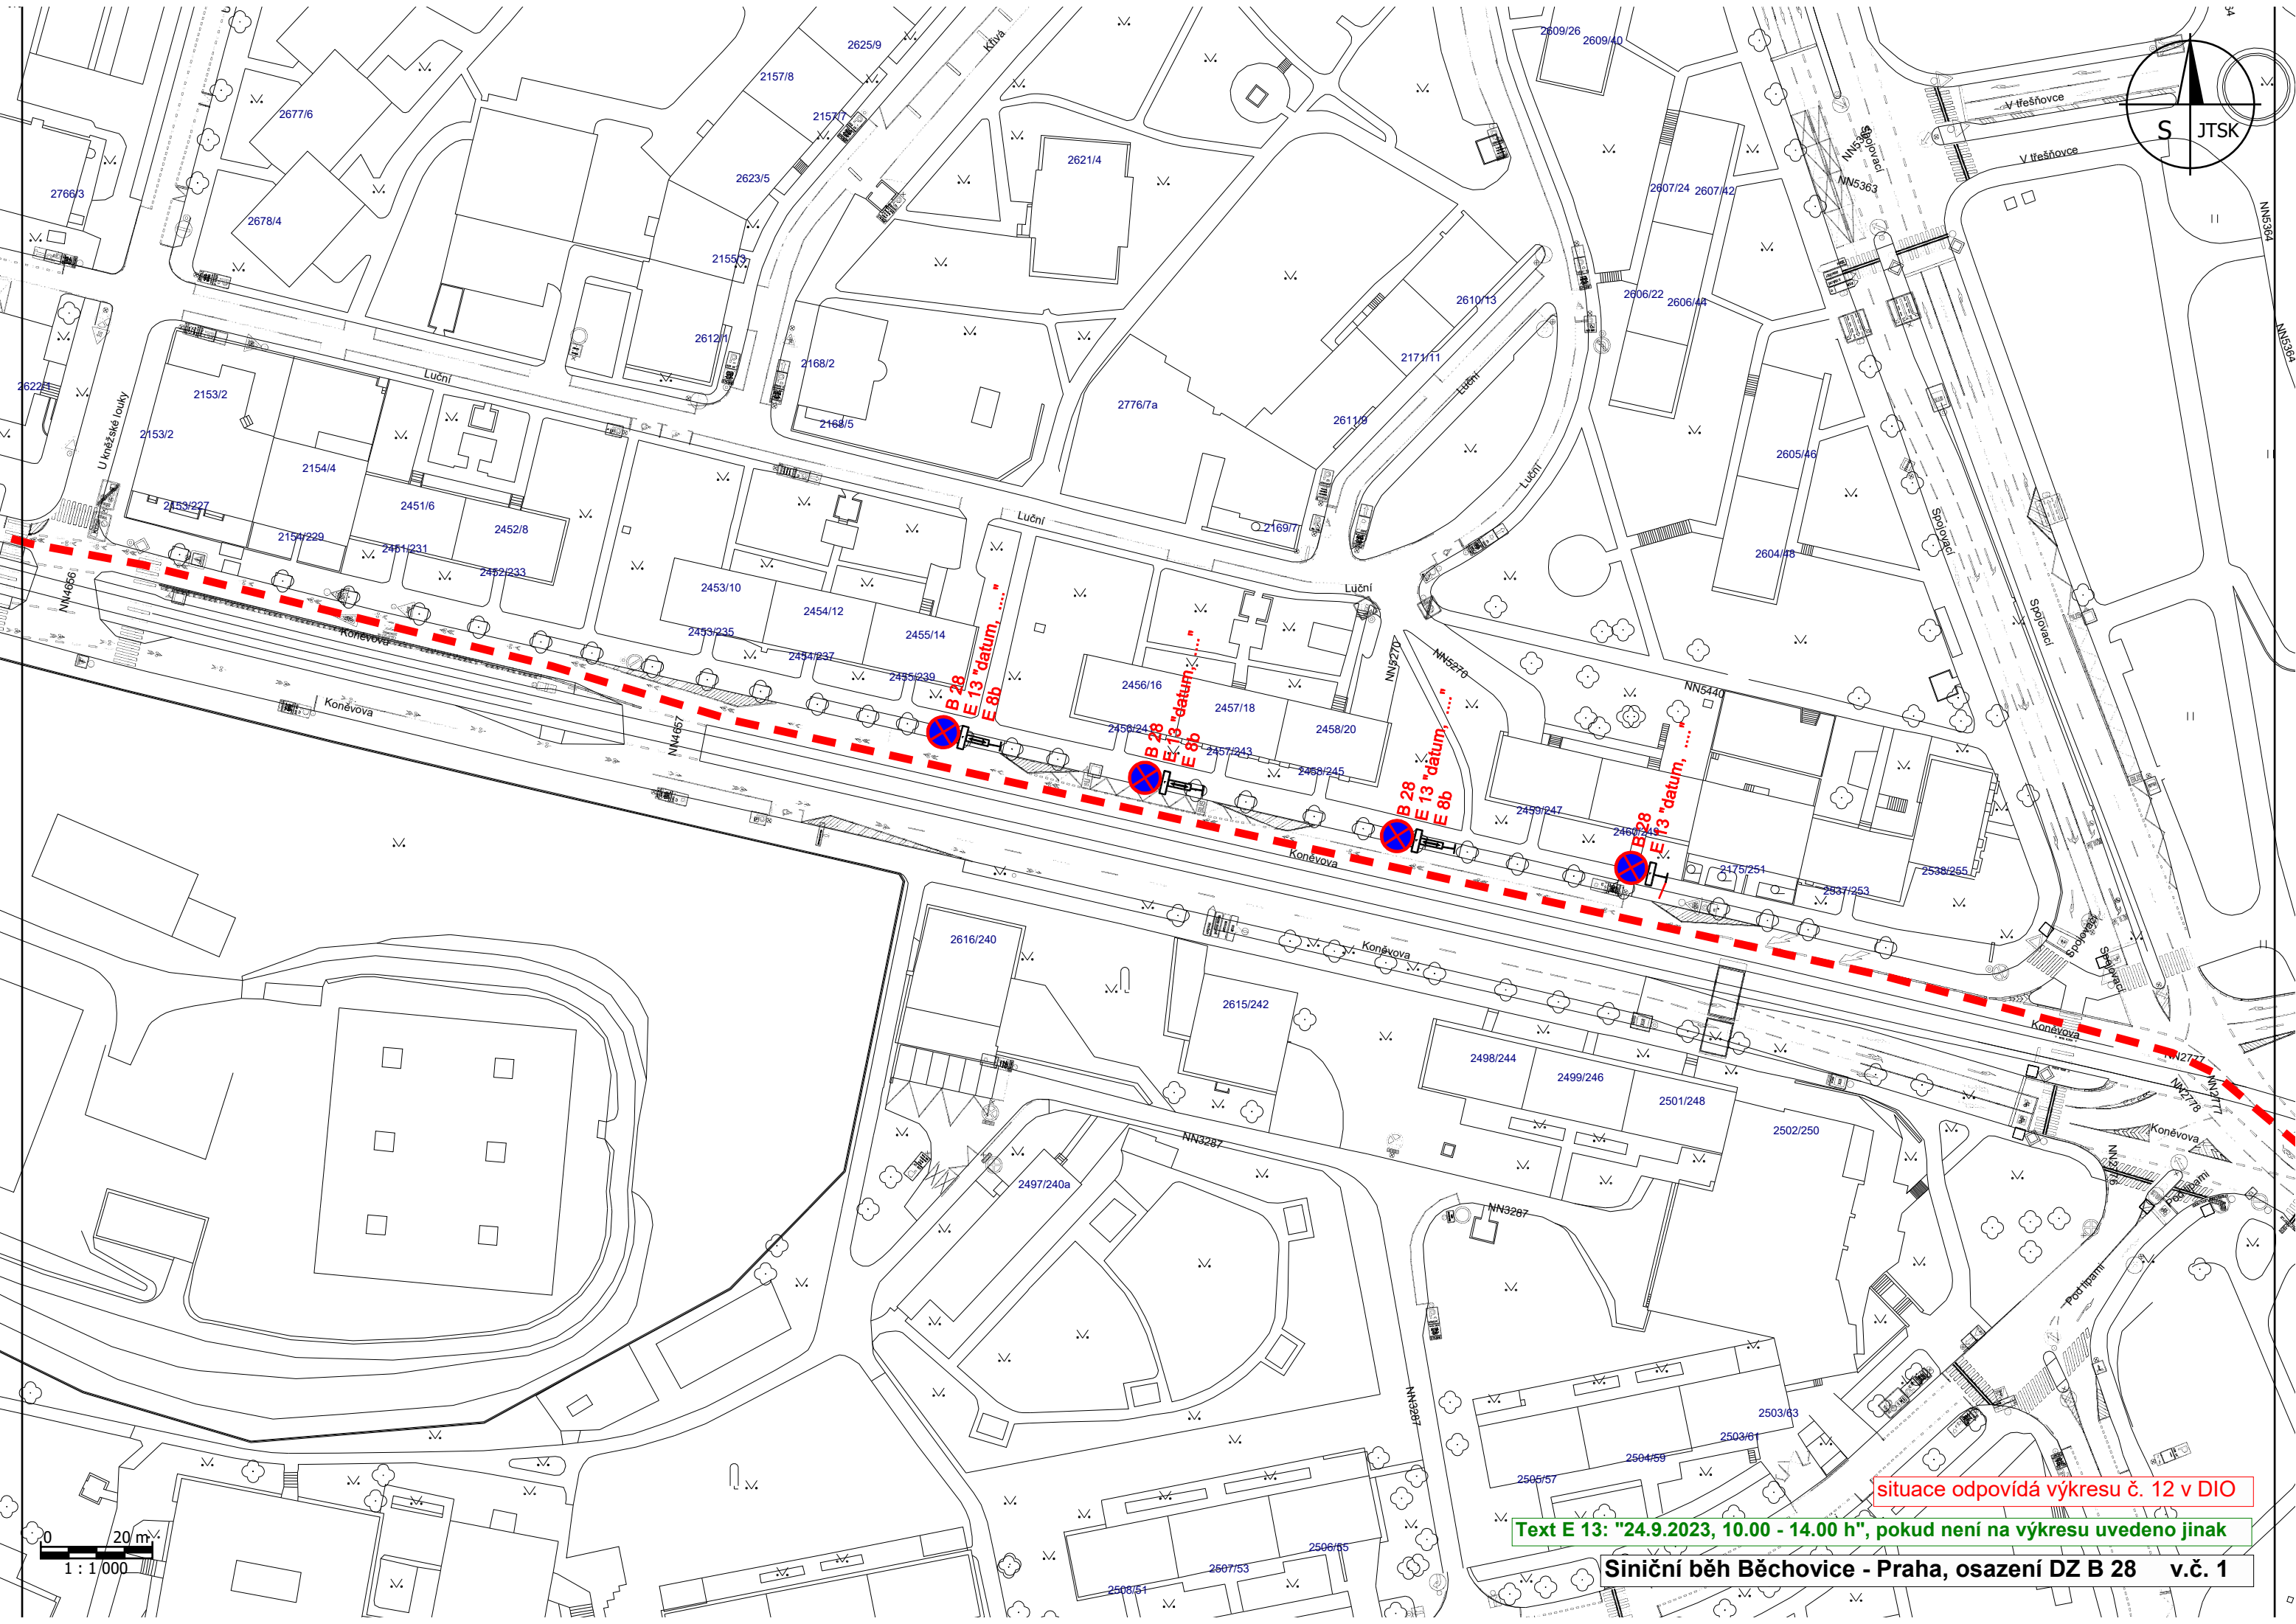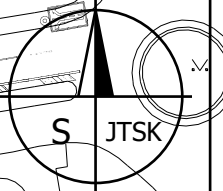

situace odpovídá výkresu č. 12 v DIO

Text E 13: "24.9.2023, 10.00 - 14.00 h", pokud není na výkresu uvedeno jinak

Siniční běh Běchovice - Praha, osazení DZ B 28 v.č. 1


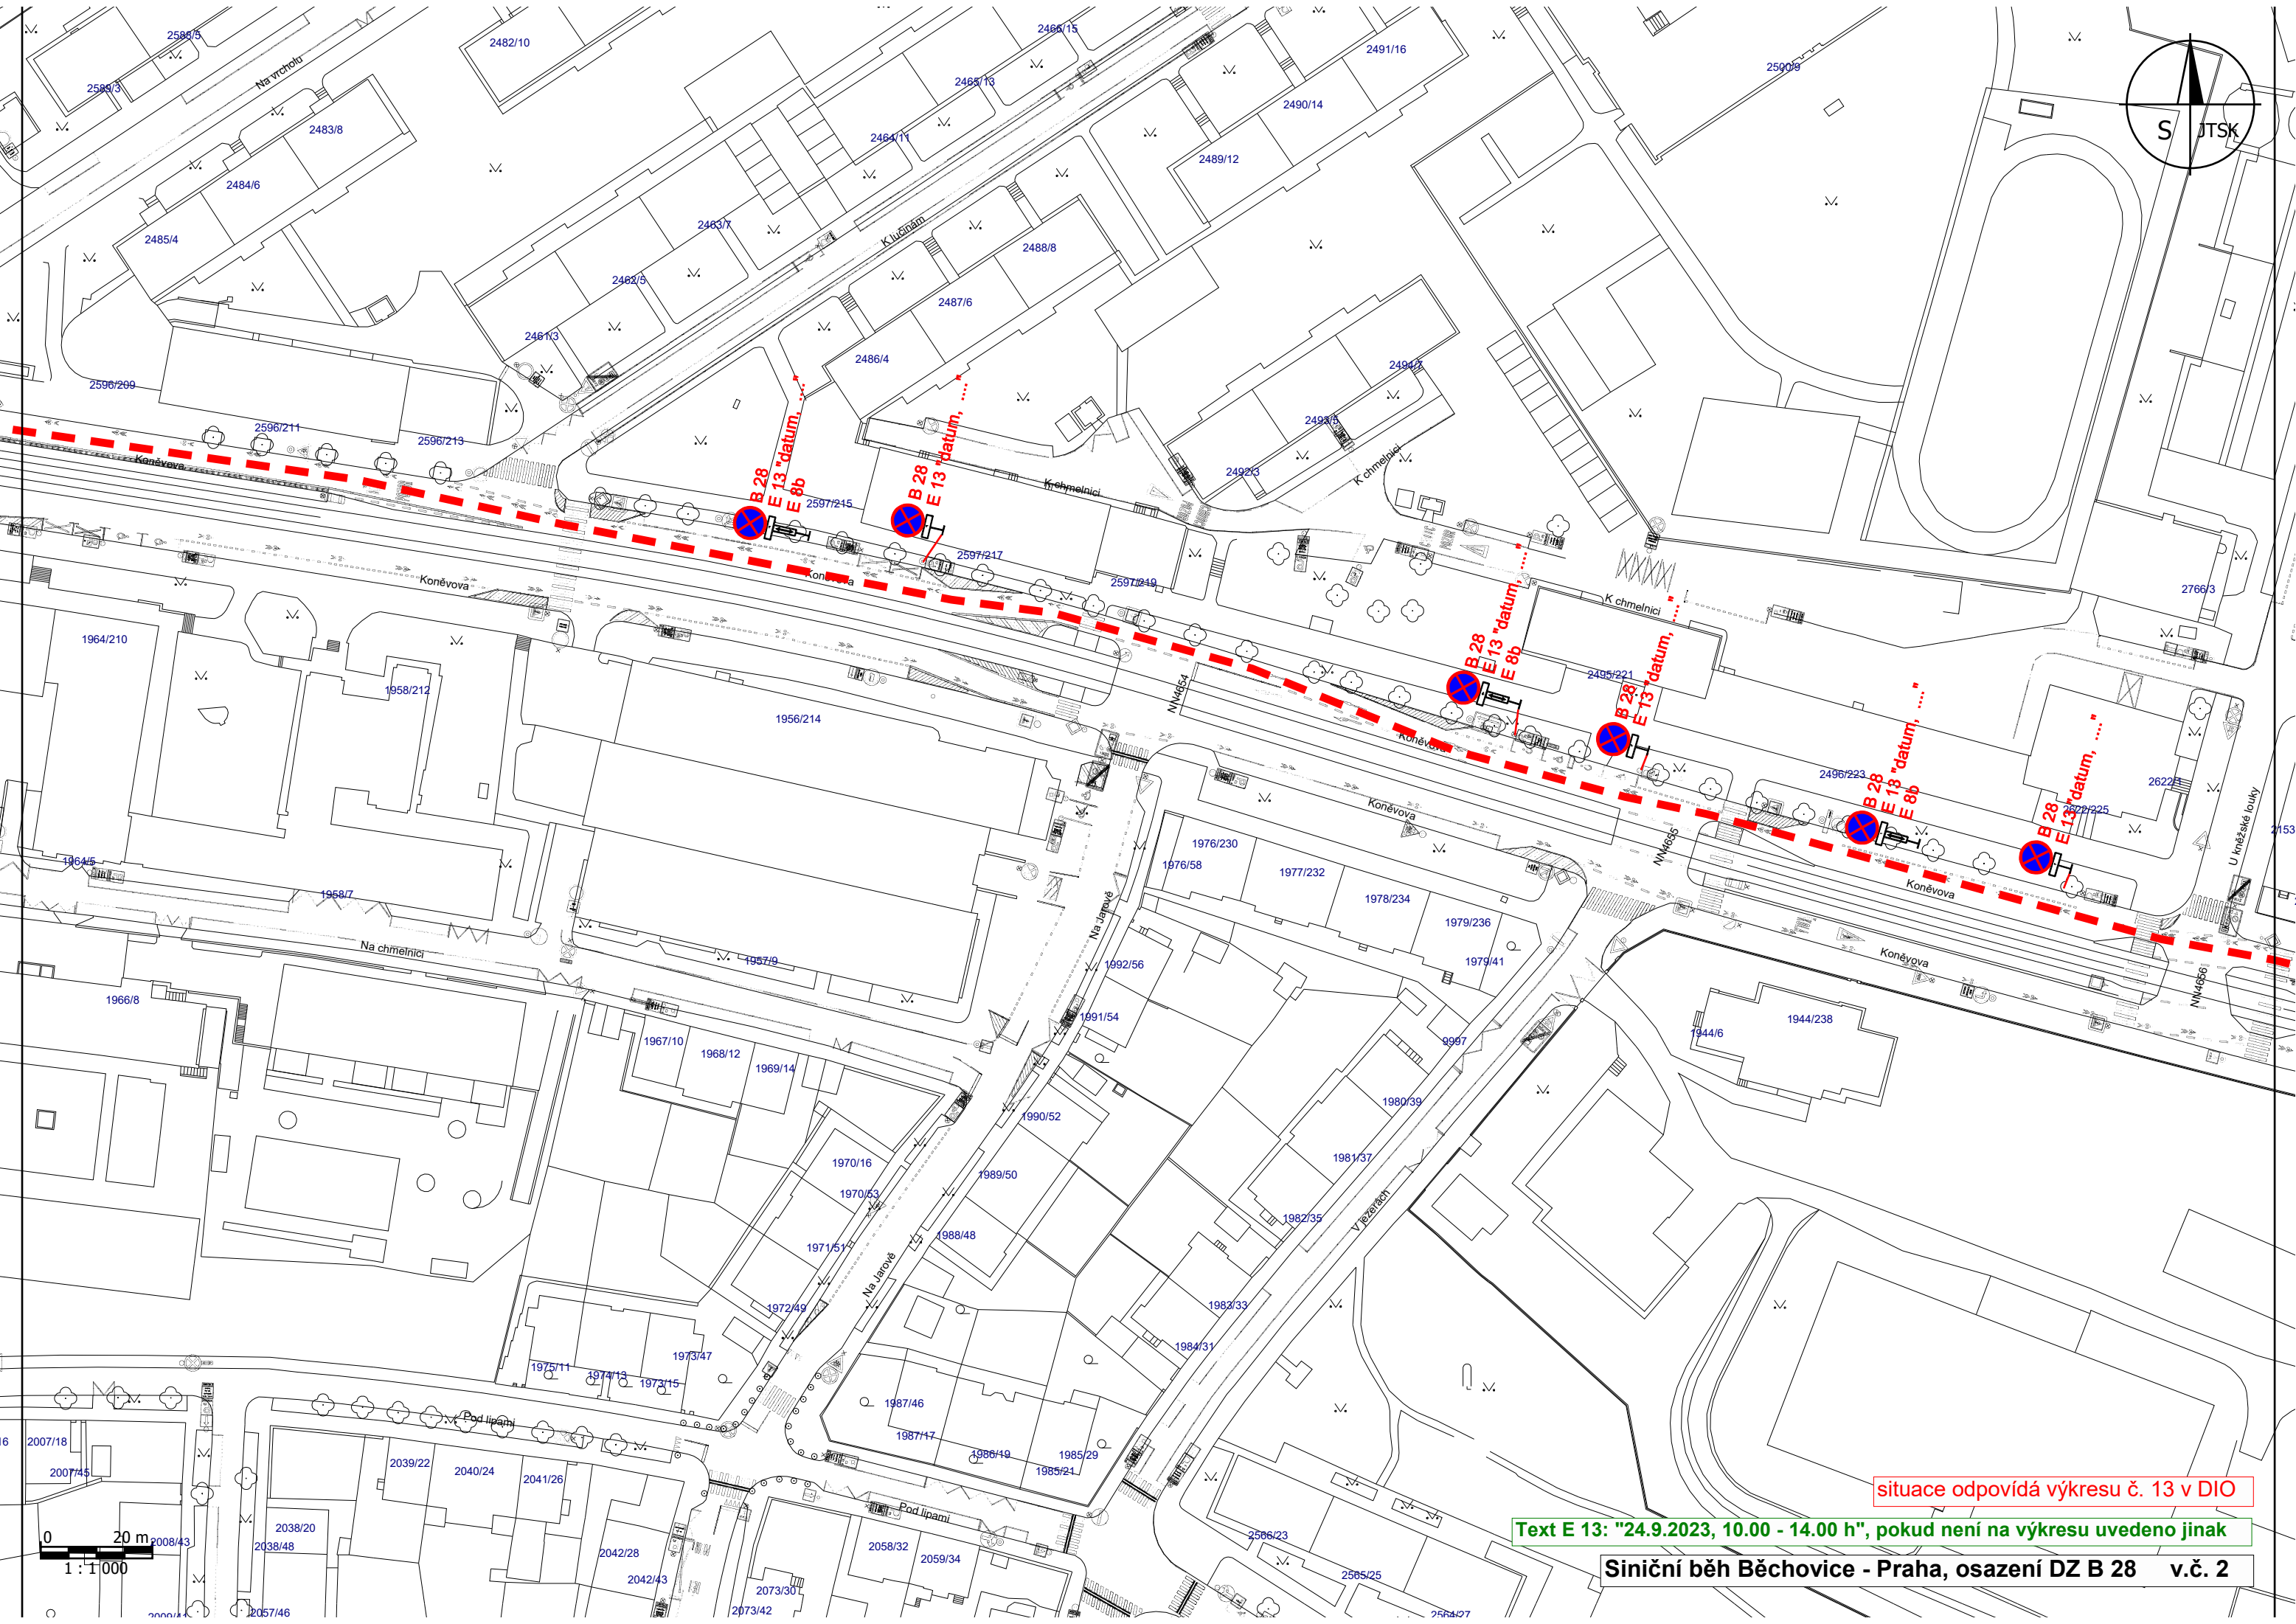
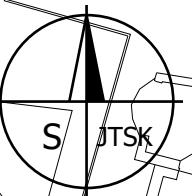


situace odpovídá výkresu č. 13 v DIO

Text E 13: "24.9.2023, 10.00 - 14.00 h", pokud není na výkresu uvedeno jinak

Siniční běh Běchovice - Praha, osazení DZ B 28 v.č. 2



0 20 m  
1 : 1 000

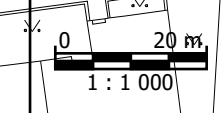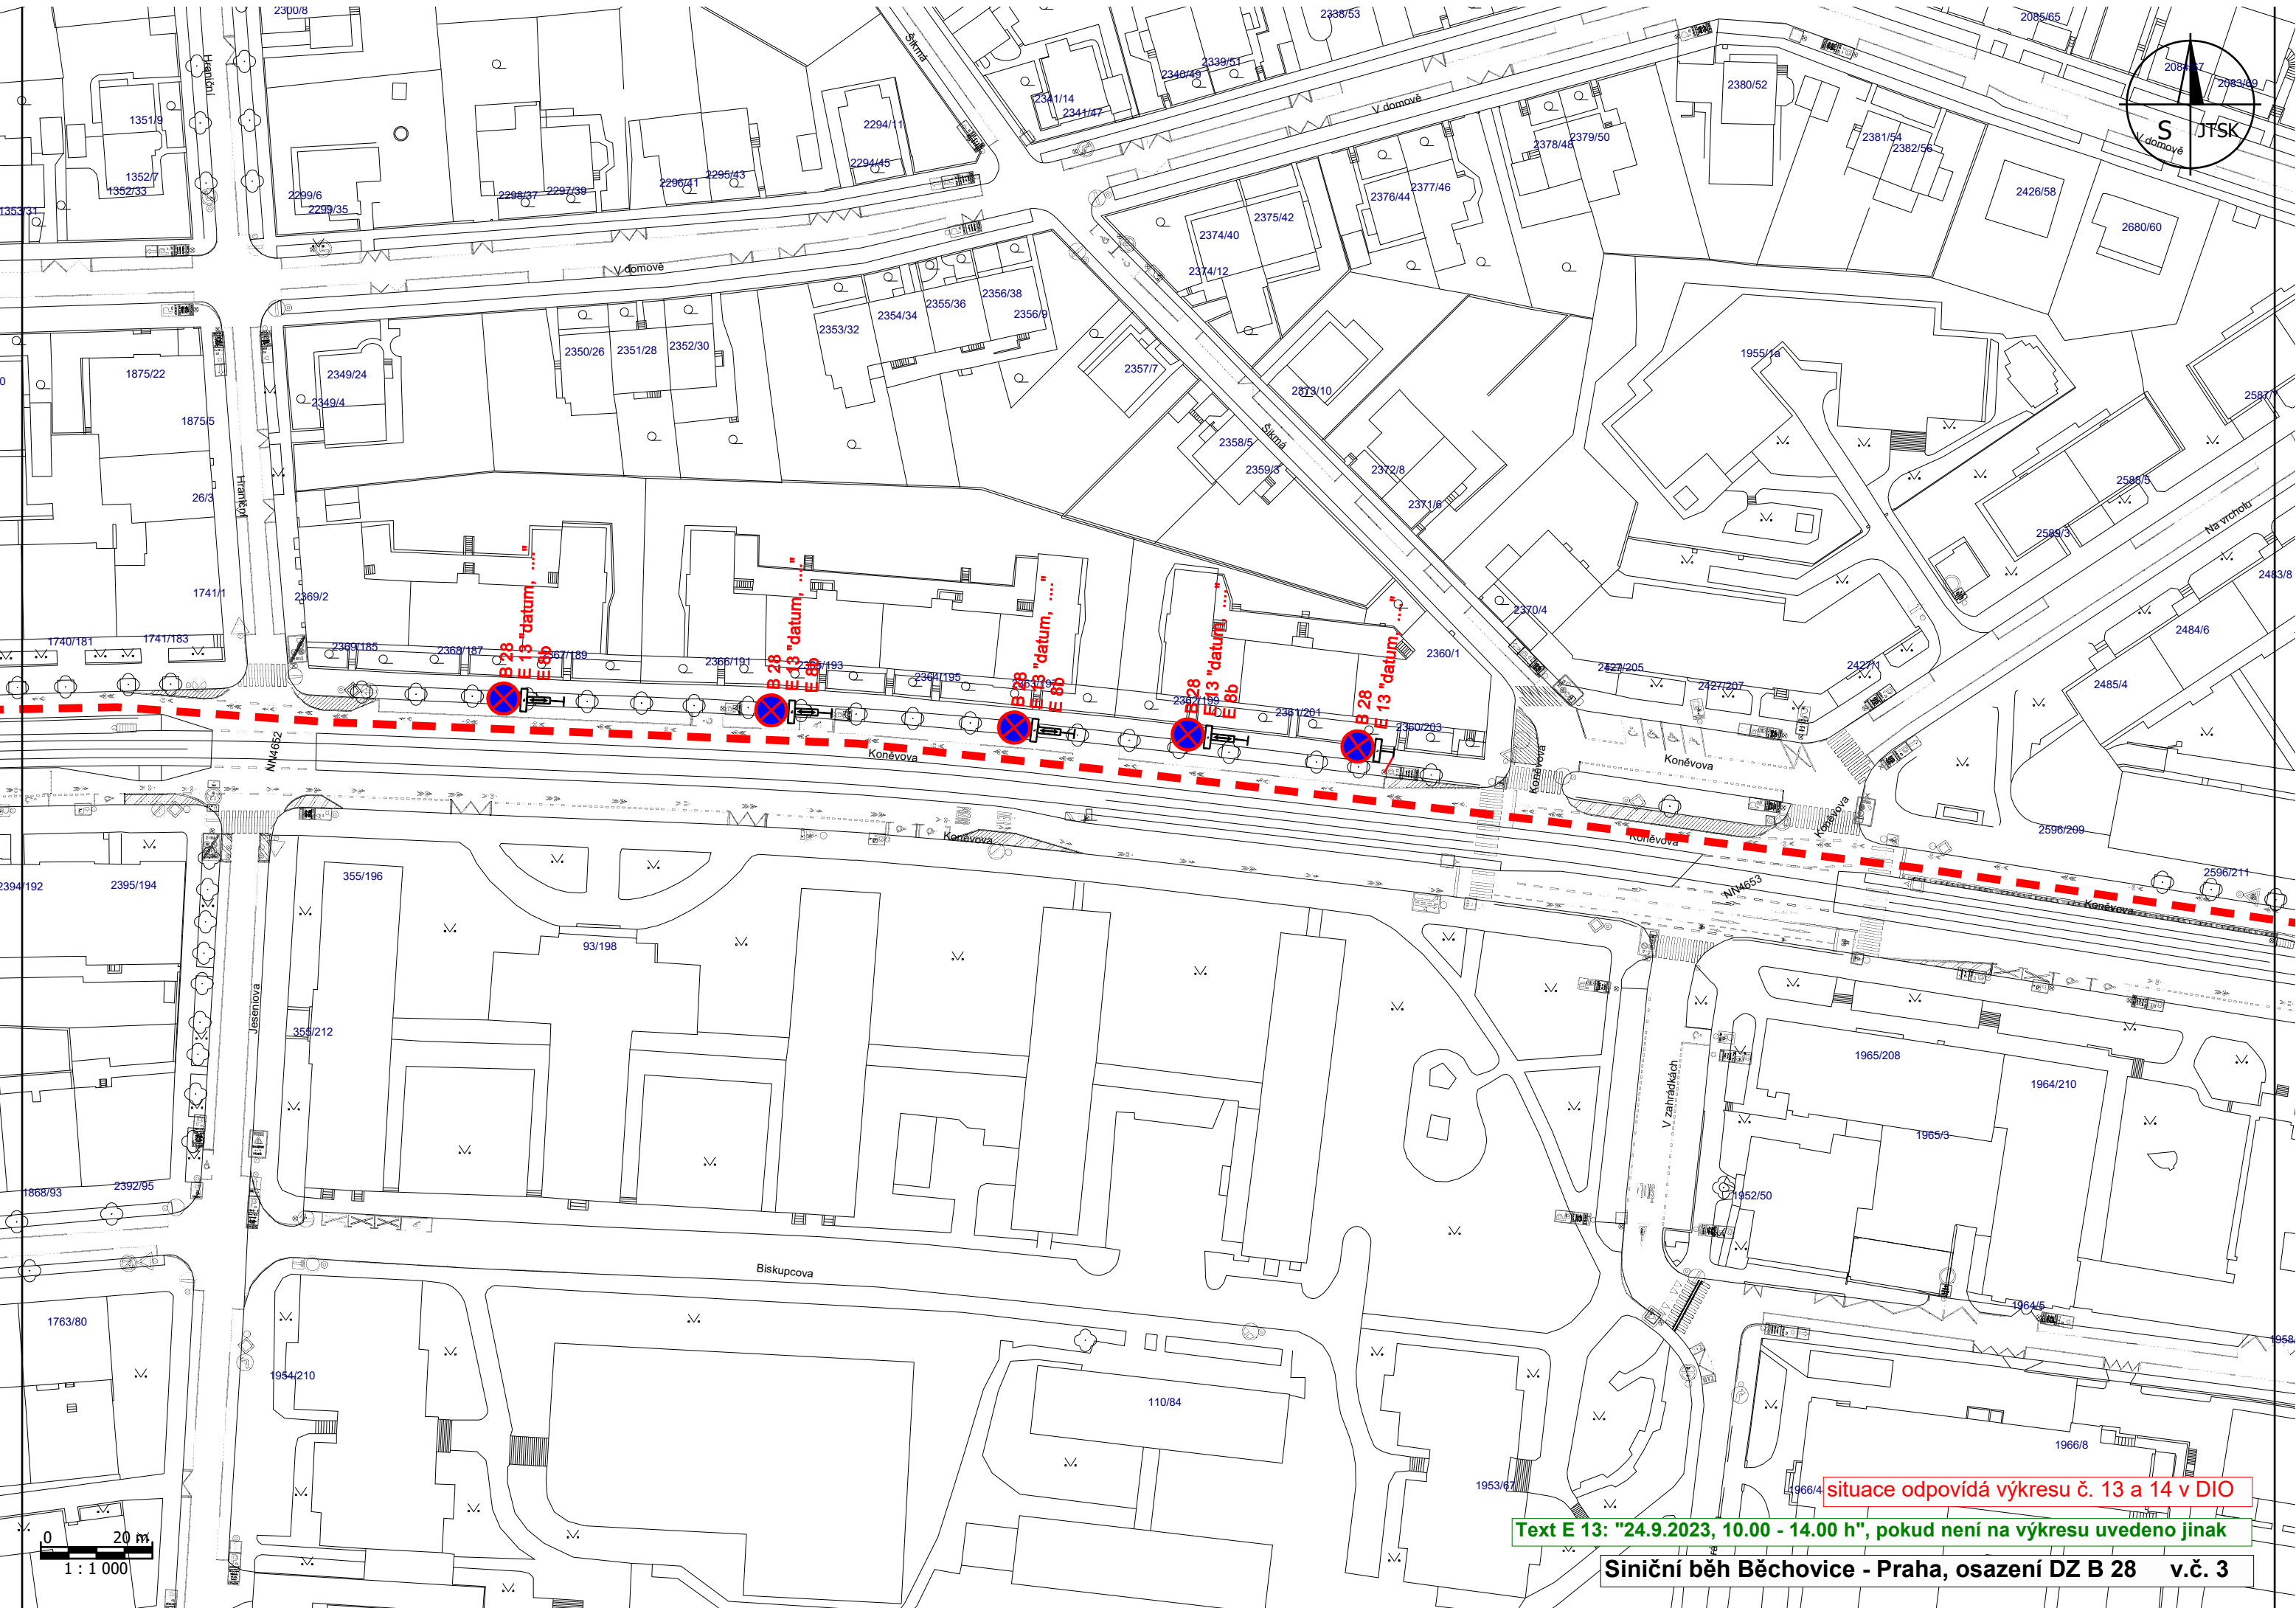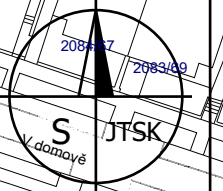

situace odpovídá výkresu č. 13 a 14 v DIO

Text E 13: "24.9.2023, 10.00 - 14.00 h", pokud není na výkresu uvedeno jinak

Siniční běh Běchovice - Praha, osazení DZ B 28 v.č. 3

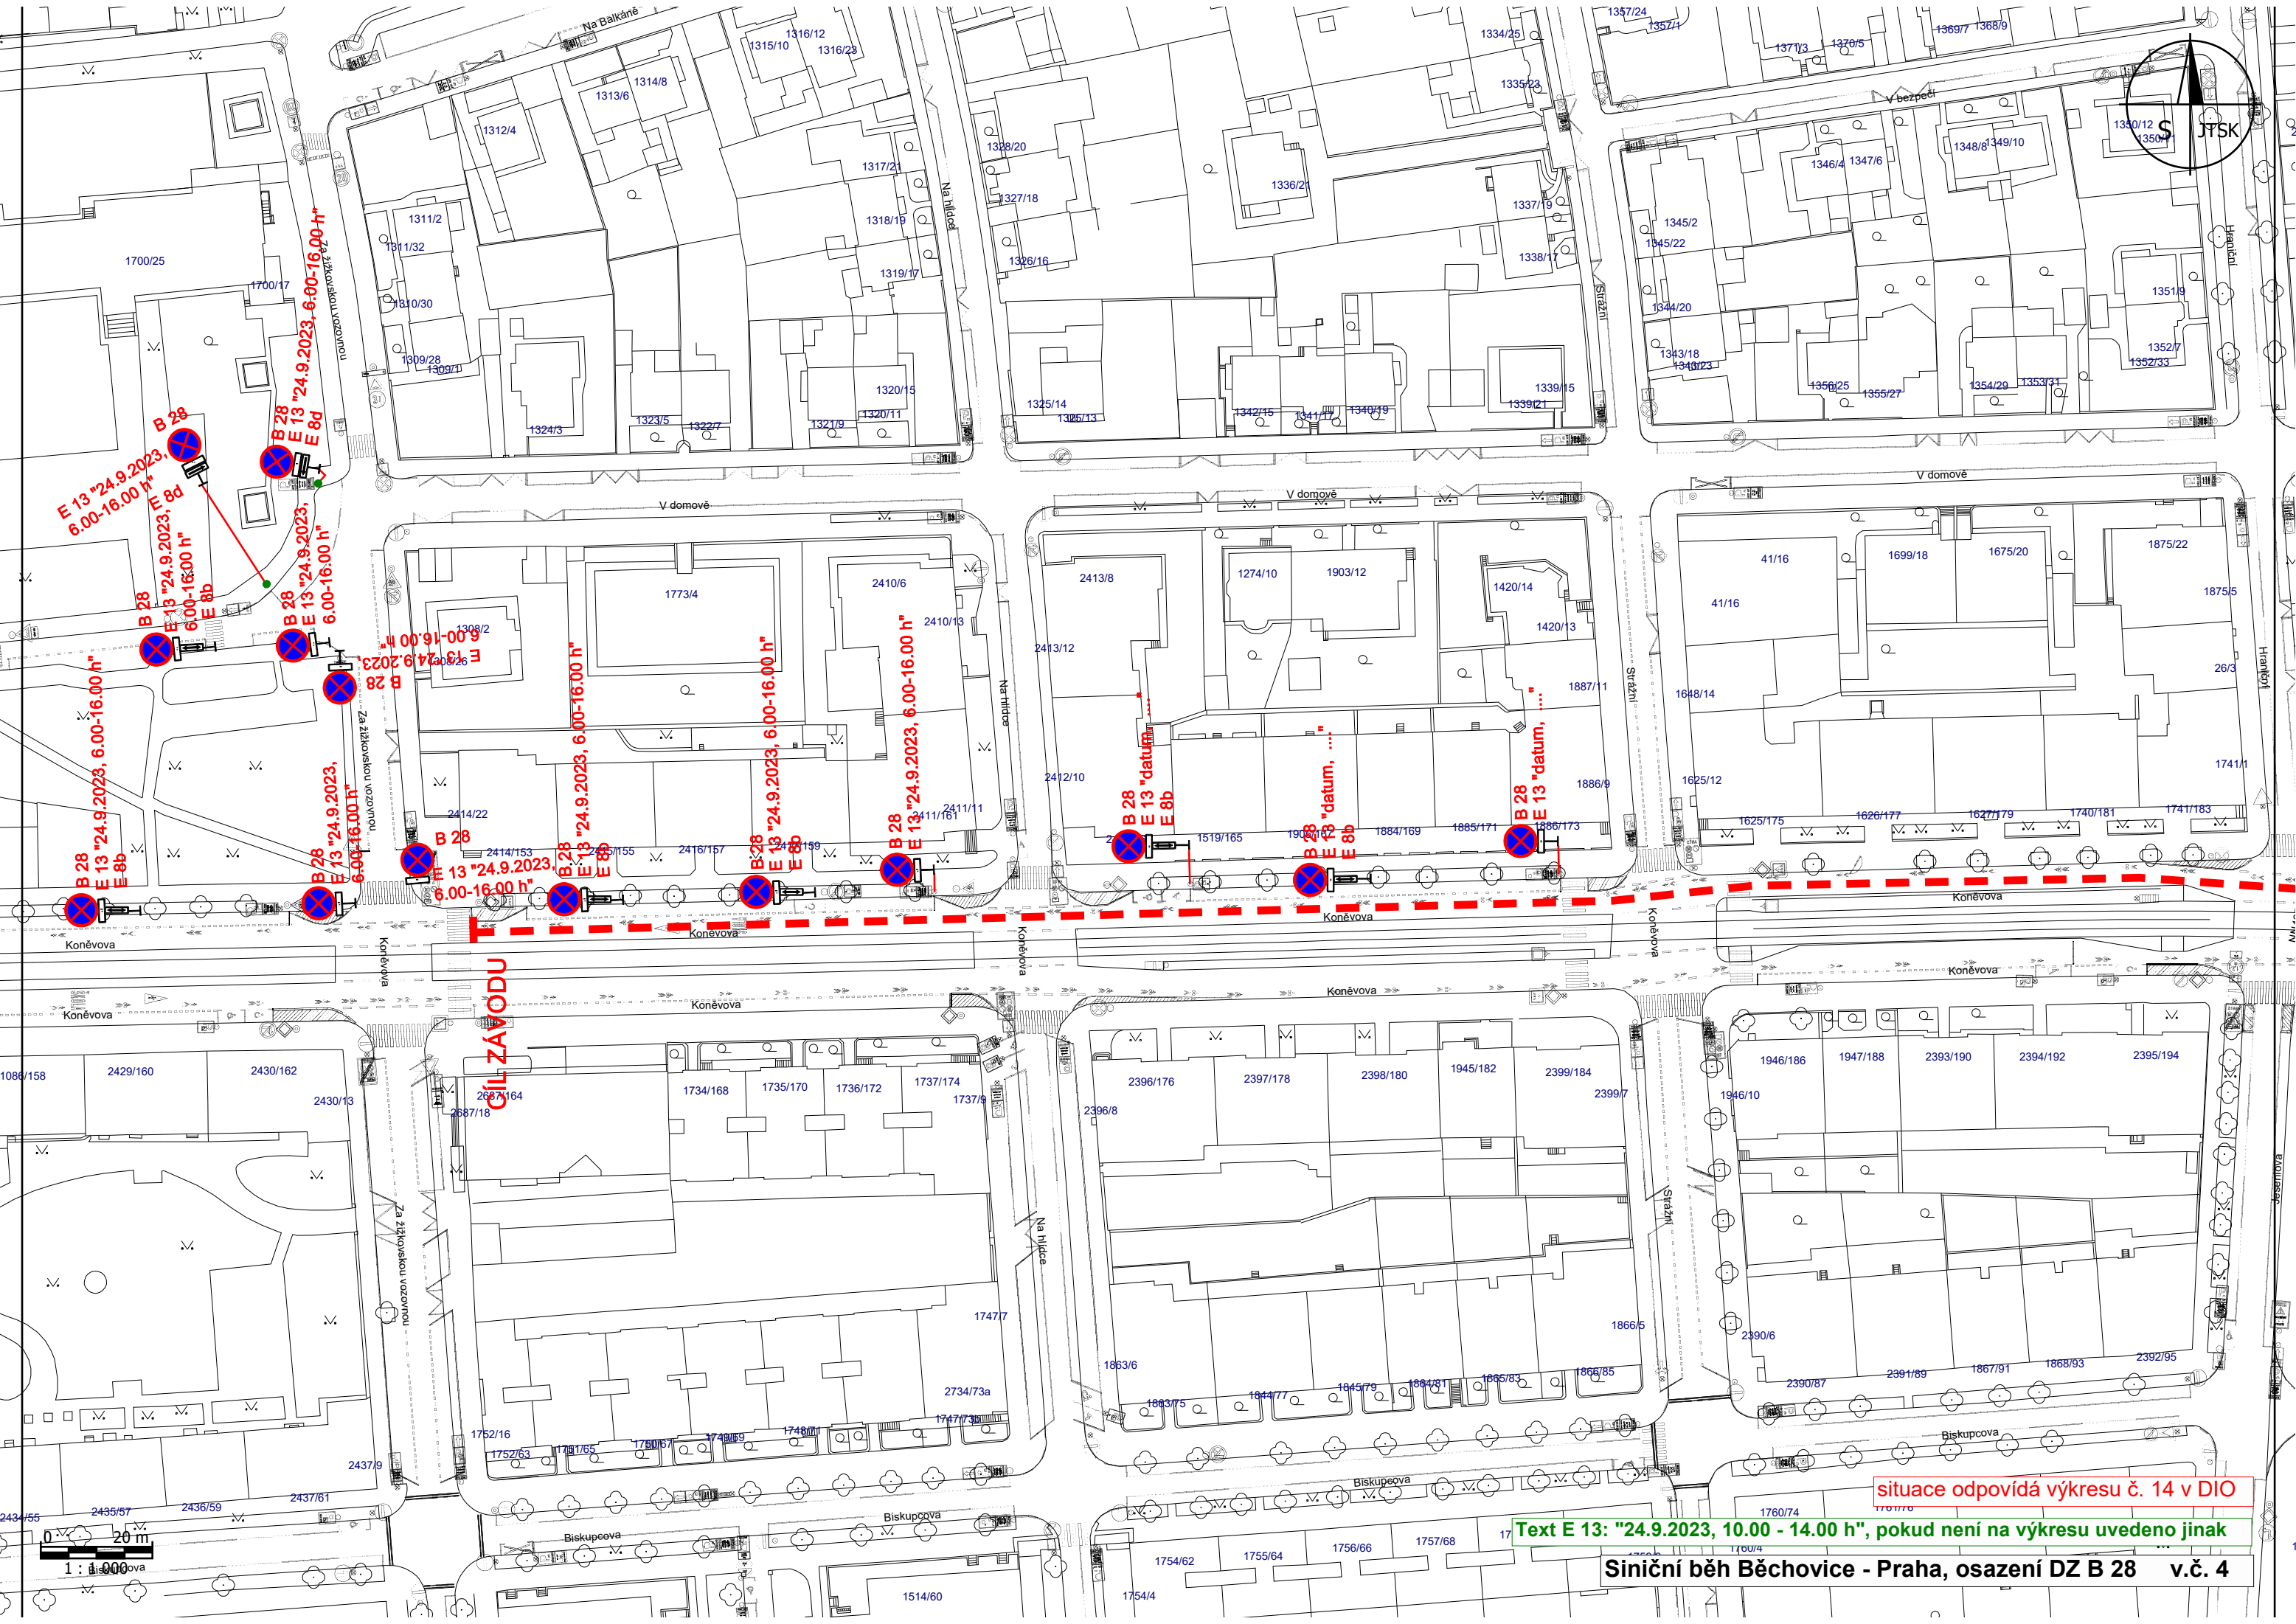
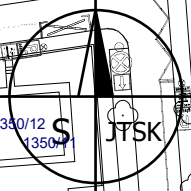


situace odpovídá výkresu č. 14 v DIO

Text E 13: "24.9.2023, 10.00 - 14.00 h", pokud není na výkresu uvedeno jinak

Siniční běh Běchovice - Praha, osazení DZ B 28 v.č. 4



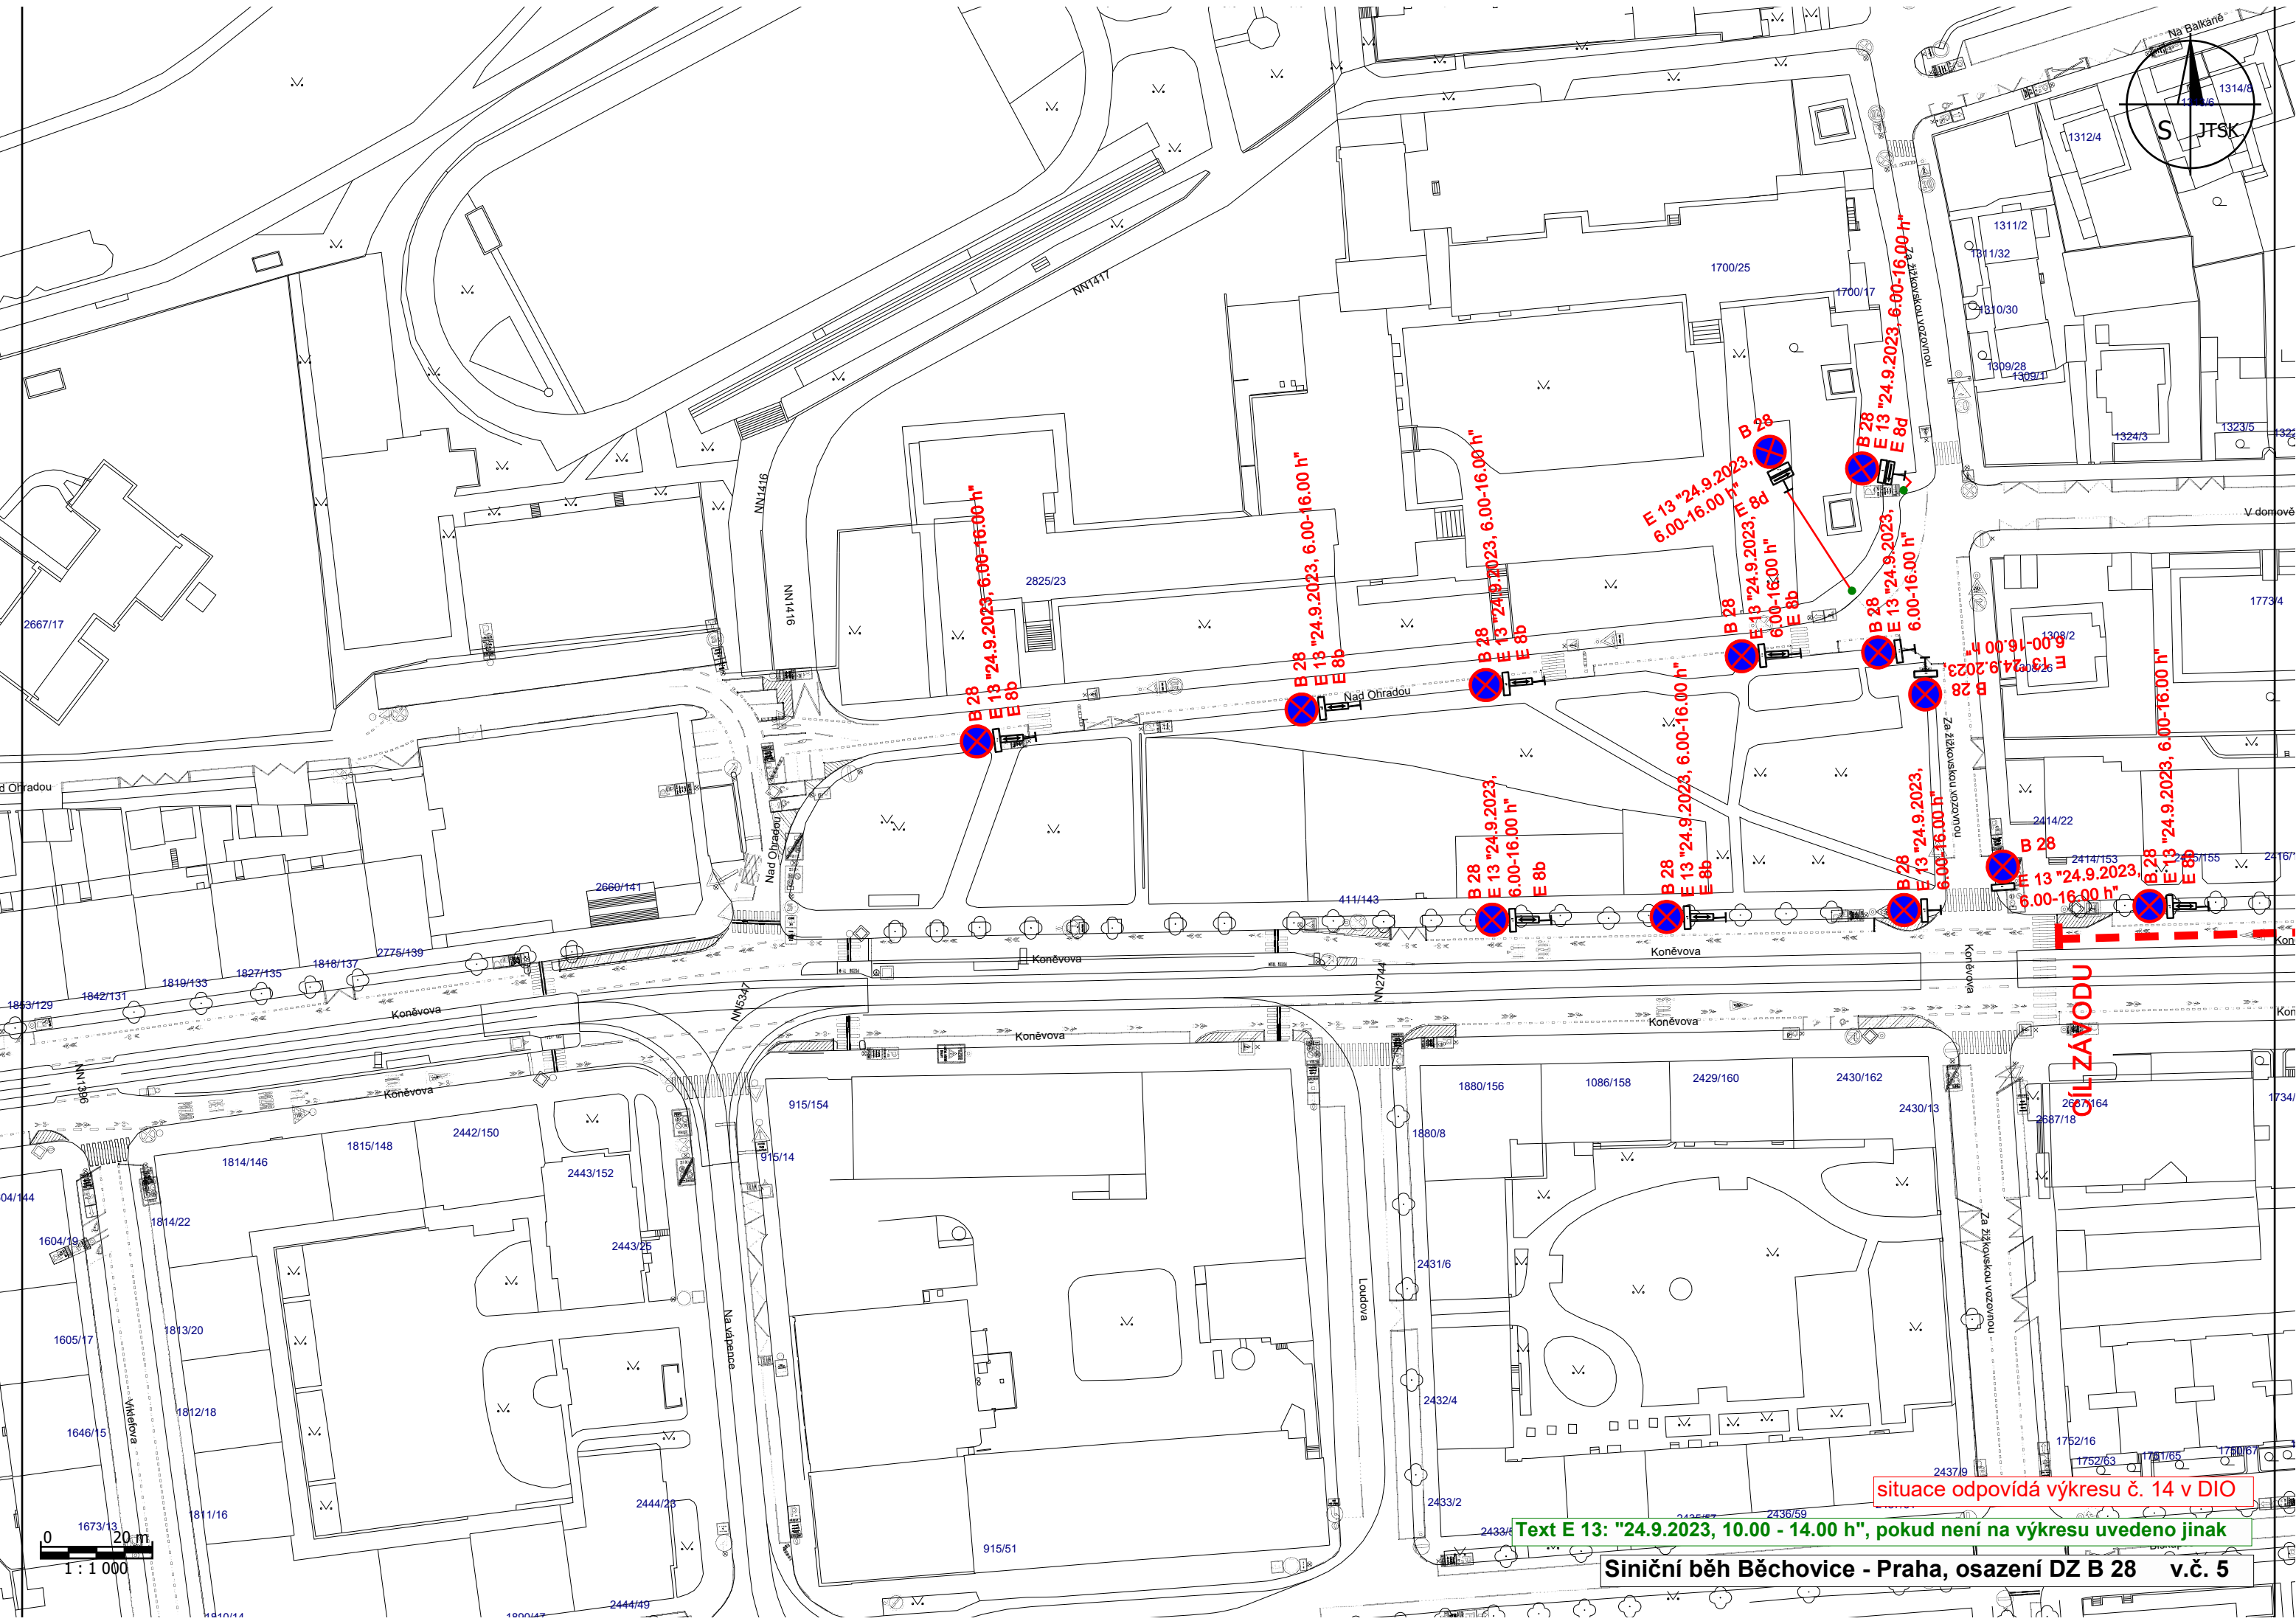
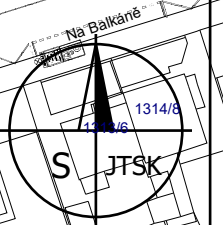


0 20 m  
1 : 1 000

situace odpovídá výkresu č. 14 v DIO

Text E 13: "24.9.2023, 10.00 - 14.00 h", pokud není na výkresu uvedeno jinak

Siniční běh Běchovice - Praha, osazení DZ B 28 v.č. 5

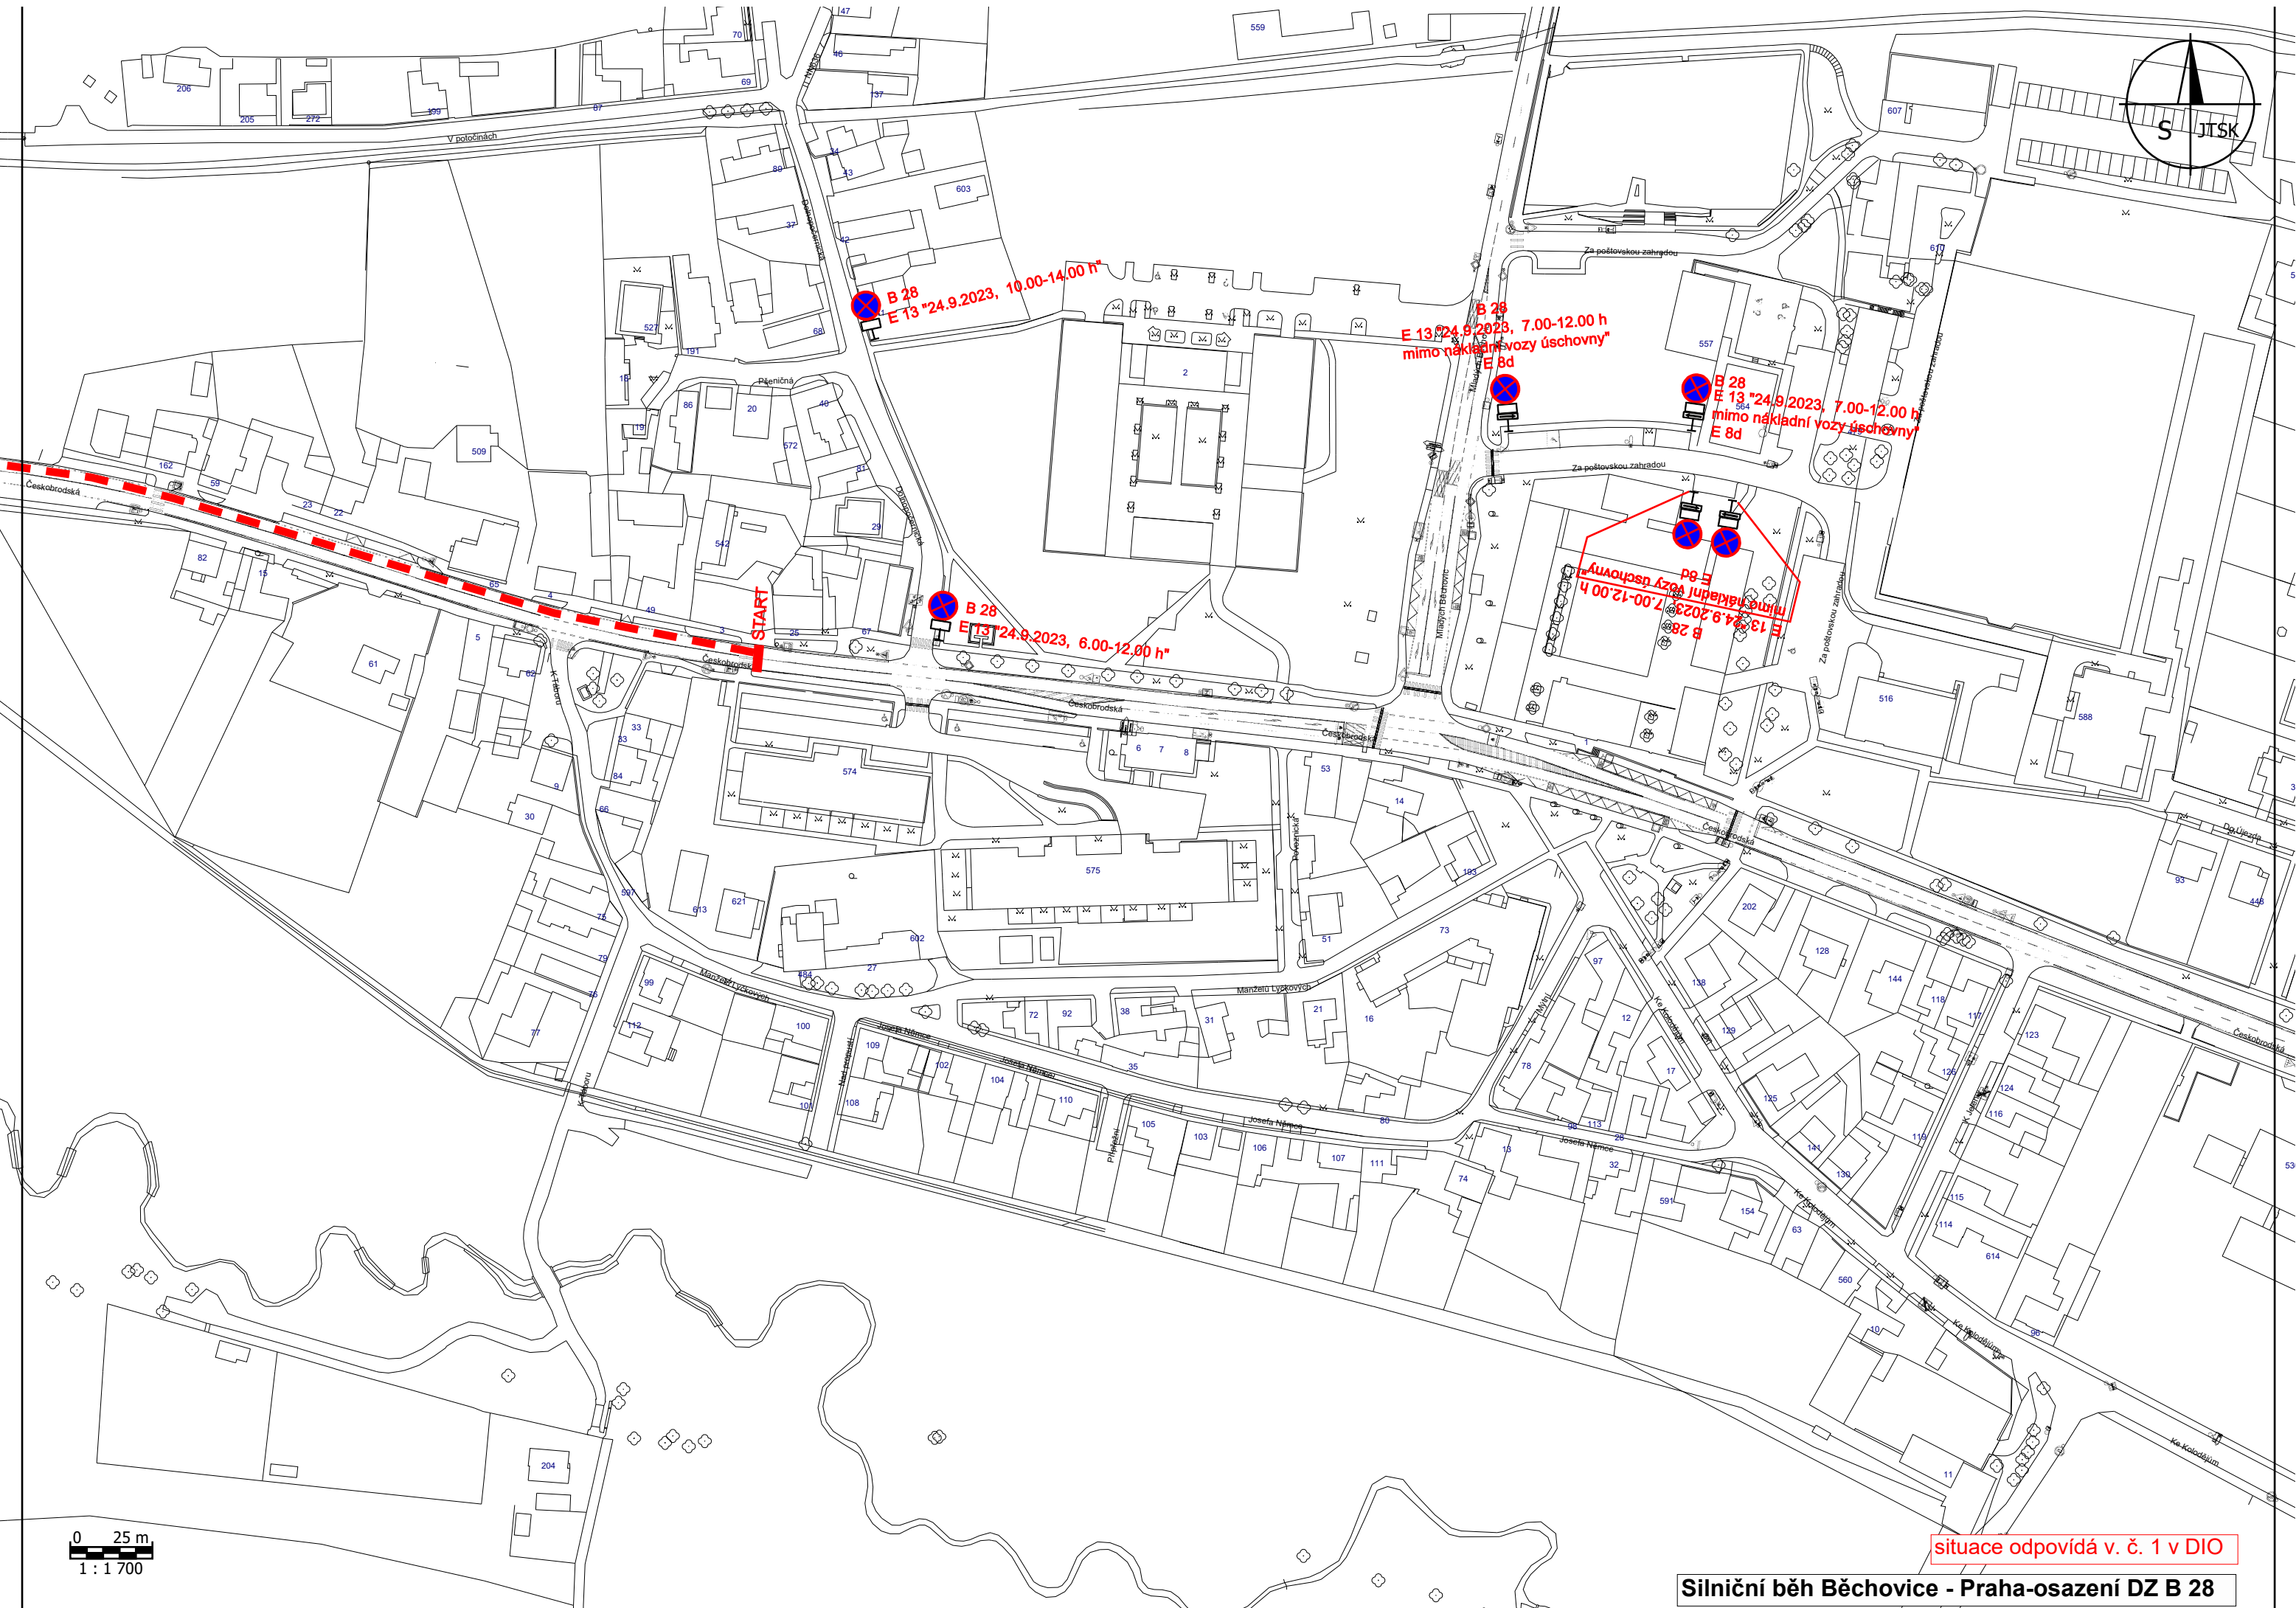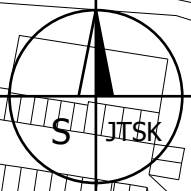

B 28  
E 13 \*24.9.2023, 10.00-14.00 h\*

B 28  
E 13 \*24.9.2023, 7.00-12.00 h  
mimo nákladní vozy úschovny\*  
E 8d

B 28  
E 13 \*24.9.2023, 7.00-12.00 h  
mimo nákladní vozy úschovny\*  
E 8d

B 28  
E 13 \*24.9.2023, 7.00-12.00 h  
mimo nákladní vozy úschovny\*  
E 8d

B 28  
E 13 \*24.9.2023, 6.00-12.00 h\*

0 25 m  
1 : 1 700

situace odpovídá v. č. 1 v DIO

Silniční běh Běchovice - Praha-osazení DZ B 28